
Denumire investitie: "MODERNIZAREA SISTEMULUI DE ILUMINAT PUBLIC STRADAL, ÎN COMUNA STROEȘTI, JUDEȚUL VÂLCEA – ETAPA II"
Beneficiar: COMUNA STROEȘTI, JUDEȚUL VÂLCEA
Proiectant: S.C. CRISBO COMPANY S.R.L.

GRAFIC GENERAL DE IMPLEMENTARE

Denumire activitate/subactivitate	LUNA																	
	1	2	3	4	5	6	7	8	9	10	11	12	13	14	15	16	17	18
Mobilizare și aprovizionare																		
Preluare amplasament																		
Demontarea aparatelor de iluminat stradale existente																		
Demontarea consolelor existente																		
Demontarea cablurilor de alimentare AIL existente																		
Demontarea clemelor de legatură existente																		
Montare AIL LED cu telegestiune în punct luminos																		
Montarea de console de susținere a AIL stradale																		
Montarea de coliere de prindere																		
Realizarea legăturii electrice în rețeaua existentă																		
Instalare sistem de telegestiune în punct de aprindere																		
Instalare sistem de telegestiune în punct luminos																		
Testare si punere in functiune																		

Proiectant,
Ing. Gabriel Chirică

PARTE DESENATĂ

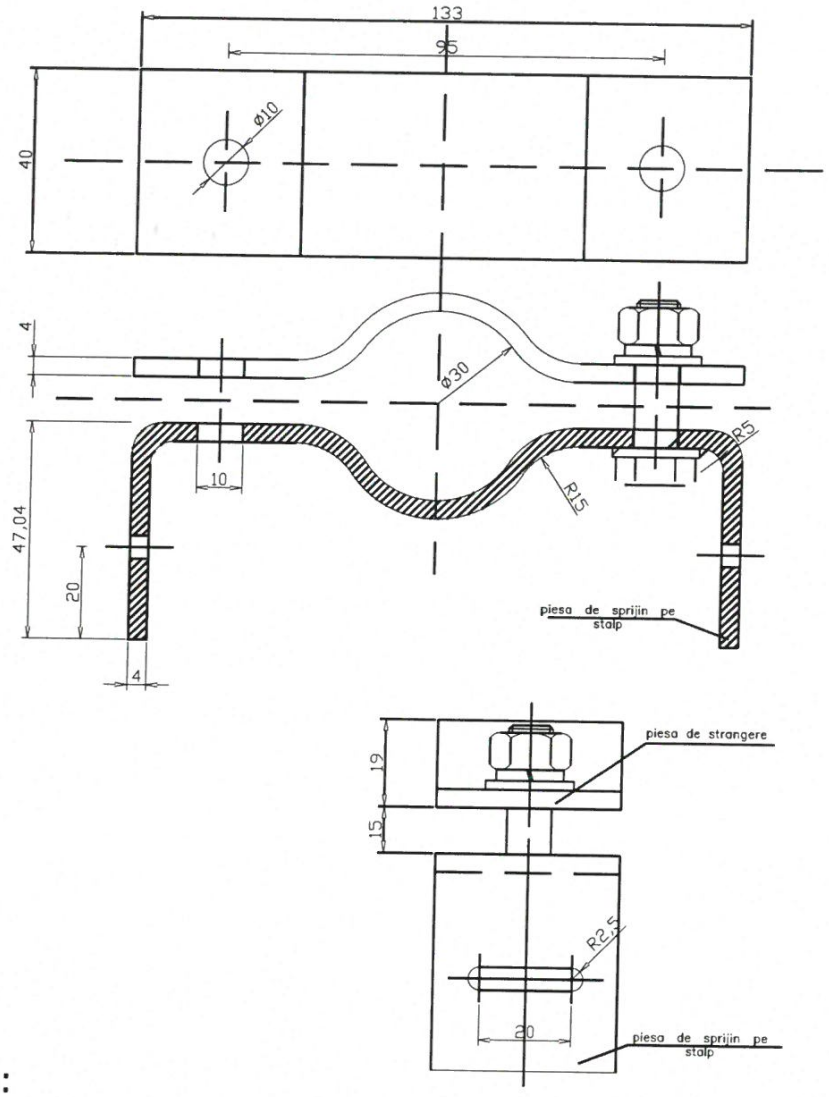

Nota:

Piesa universală de fixare a consolei se execută conform detaliului de execuție, din platbandă de oțel 40×4 mm, cu caracteristici mecanice conforme EN 10025-2, calitatea S235J0 sau echivalent.

Lungimea desfășurată a piesei de sprijin pe stâlp este de 245 mm, iar a piesei de strângere este de 150 mm, valori constructive aferente soluției adoptate.

Muchiile ascuțite se vor teși 0,5×45°, iar toleranțele pentru cotele libere sunt conform ISO 2768-m.

În cazul executării din materiale neprotejate, protecția anticorozivă se va realiza prin zincare termică, conform SR EN ISO 1461 (ultima ediție).

Montajul pe stâlp se va realiza cu benzi de montaj și cataramă, cu tensionarea benzii prin ustensilă dedicată, asigurând fixarea fermă a ansamblului și stabilitatea acestuia în exploatare.

VERIFICATOR	NUME	SEMNATURA	CERINTA	REFERAT - NR. - DATA

CIF RO 7954166 • J22/757/1995 CRISBO COMPANY S.R.L. IAȘI-ROMÂNIA

CRISBO COMPANY
Email: crisbocompany@gmail.com
Adresă de corespondență și punct de lucru Iași :
Șos. Națională 178-180
DEPARTAMENT PROIECTARE

BENEFICIAR: U.A.T. Stroești
CONTRACTOR:
AMPLASAMENT: Comuna Stroești Județul Vâlcea

FAZA: P.Th.
Nr.: CC1658/2026

SPECIFICATIE	NUME	SEMNATURA	SCARA
SEF PROIECT	Ing. Andrei Cârlescu		1:-
PROIECTAT	Ing. Gabriel Chirică		Data : 2026
DESENAT	Ing. Gabriel Chirică		


TITLU PROIECT : Modernizarea sistemului de iluminat public stradal, în comuna Stroești Județul Vâlcea - etapa II


TITLU PLANSA : Detaliu de executie colier universal pentru fixare console cu banda de montaj aparate iluminat stradal

Plansa nr.: DE01

A4(297x210 mm)

BRATARA FIXARE BRAT LAMPA/ stalp centrifugat

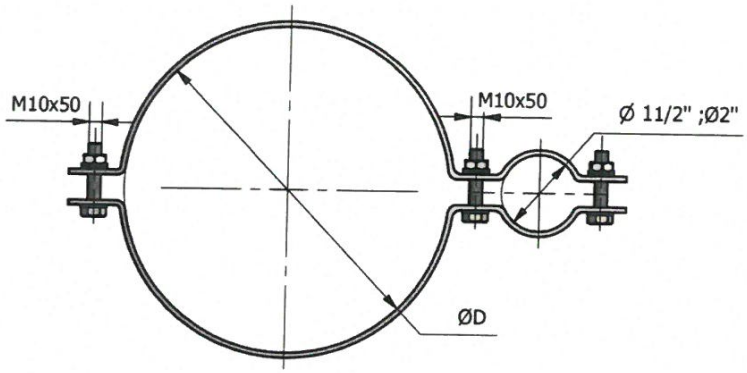

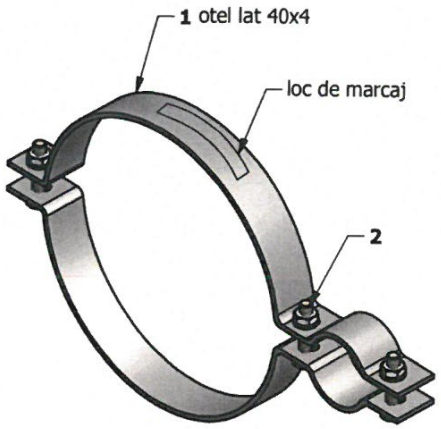

-Bratarile pentru bratele de lampa sunt destinate sa fixeze bratele de lampa pe stalpii pe care se monteaza.

Componenta:
-1. Semibratara
-2. Organe de asamblare M10

Conditii de exploatare:
-Temperatura mediului ambiant :-30°....+45°
-Radiatia solara maxima: 1KW/mp
-Umiditatea relativa a aerului : 100%

Tip stalp	Diametru bratara ØD
Sc 10001	Ø165
SC 10002	Ø255

Nota:

Materialele utilizate vor avea caracteristici mecanice conforme EN 10025-2, calitatea S235J0 sau echivalent.
Protecția anticorozivă a elementelor metalice se va realiza conform SR EN ISO 1461 (ultima ediție în vigoare) sau soluție echivalentă, adecvată montajului în exterior.
Organele de asamblare și montajul se vor realiza astfel încât să se asigure stabilitatea ansamblului și exploatarea în siguranță, fără posibilitatea rotirii sau slăbirii sub acțiunea solicitărilor din exploatare.

VERIFICATOR	NUME	SEMNATURA	CERINTA	REFERAT - NR. - DATA

CRISBO COMPANY

Email: crisbocompany@gmail.com
Adresă de corespondență și punct de lucru Iași :
Șos. Națională 178-180
DEPARTAMENT PROIECTARE

BENEFICIAR: U.A.T. Stroești
CONTRACTOR:
AMPLASAMENT: Comuna Stroești Județul Vâlcea

FAZA: P.Th.
Nr.: CC1658/2026

SPECIFICATIE	NUME	SEMNATURA	SCARA
SEF PROIECT	Ing. Andrei Cârlescu		1:-
PROIECTAT	Ing. Gabriel Chirică		Data : 2026
DESENAT	Ing. Gabriel Chirică		

TITLU PROIECT : Modernizarea sistemului de iluminat public stradal, în comuna Stroești Județul Vâlcea - etapa II


TITLU PLANSA : Detaliu fixare consola stalp centrifugat


Plansa nr.: DE02

CIF RO 7954166 • J22/1757/1995 • CRISBO COMPANY S.R.L. • IASI, ROMANIA

A4(297x210 mm)

BRATARA FIXARE BRAT LAMPA/ stalp vibrat

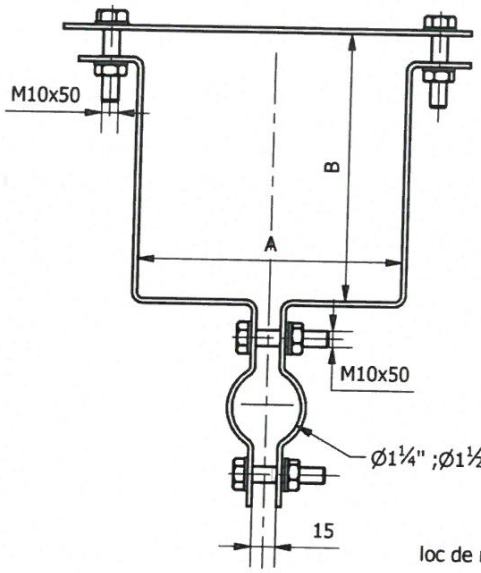

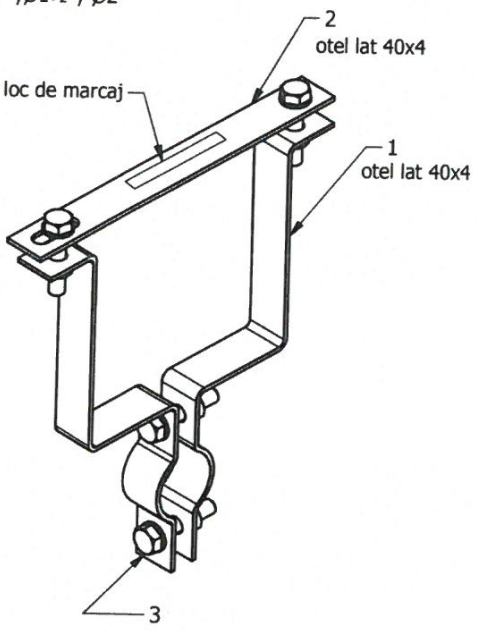

-Bratarile pentru bratele de lampa sunt destinate sa fixeze bratele de lampa pe stalpii pe care se monteaza.

Componenta:
-1.Semibratara
-2.Traversa
-3. Organe de asamblare M10

Conditii de exploatare:
-Temperatura mediului ambiant :-30°....+45°
-Radiatia solara maxima: 1KW/mp
-Umiditatea relativa a aerului : 100%

Tip stalp	Dimensiuni[mm]	
	A	B
SE4	165(150-180)	160(150-180)
SE10	256(241-266)	266(251-286)
SE11	320(305-340)	325(315-350)

Nota:

Materialele utilizate vor avea caracteristici mecanice conforme EN 10025-2, calitatea S235J0 sau echivalent.
Protecția anticorozivă a elementelor metalice se va realiza conform SR EN ISO 1461 (ultima ediție în vigoare) sau soluție echivalentă, adecvată montajului în exterior.
Organele de asamblare și montajul se vor realiza astfel încât să se asigure stabilitatea ansamblului și exploatarea în siguranță, fără posibilitatea rotirii sau slăbirii sub acțiunea solicitărilor din exploatare.

VERIFICATOR	NUME	SEMNATURA	CERINTA	REFERAT - NR. - DATA

CRISBO COMPANY
Email: crisbocompany@gmail.com
Adresă de corespondență și punct de lucru Iași :
Șos. Națională 178-180
DEPARTAMENT PROIECTARE

CF RO 7954166 • J22/1571/1993 • CRISBO COMPANY S.R.L. • IAȘI-ROMÂNIA

BENEFICIAR: U.A.T. Stroești
CONTRACTOR:
AMPLASAMENT: Comuna Stroești Județul Vâlcea

FAZA: P.Th.
Nr.: CC1658/2026


SPECIFICATIE	NUME	SEMNATURA	SCARA
SEF PROIECT	Ing. Andrei Cârlescu		1:-
PROIECTAT	Ing. Gabriel Chirică		Data : 2026
DESENAT	Ing. Gabriel Chirică		

TITLU PROIECT : Modernizarea sistemului de iluminat public stradal, în comuna Stroești Județul Vâlcea - etapa II

TITLU PLANSA : Detaliu fixare consola stalp vibrat

Plansa nr.: DE03

A4(297x210 mm)

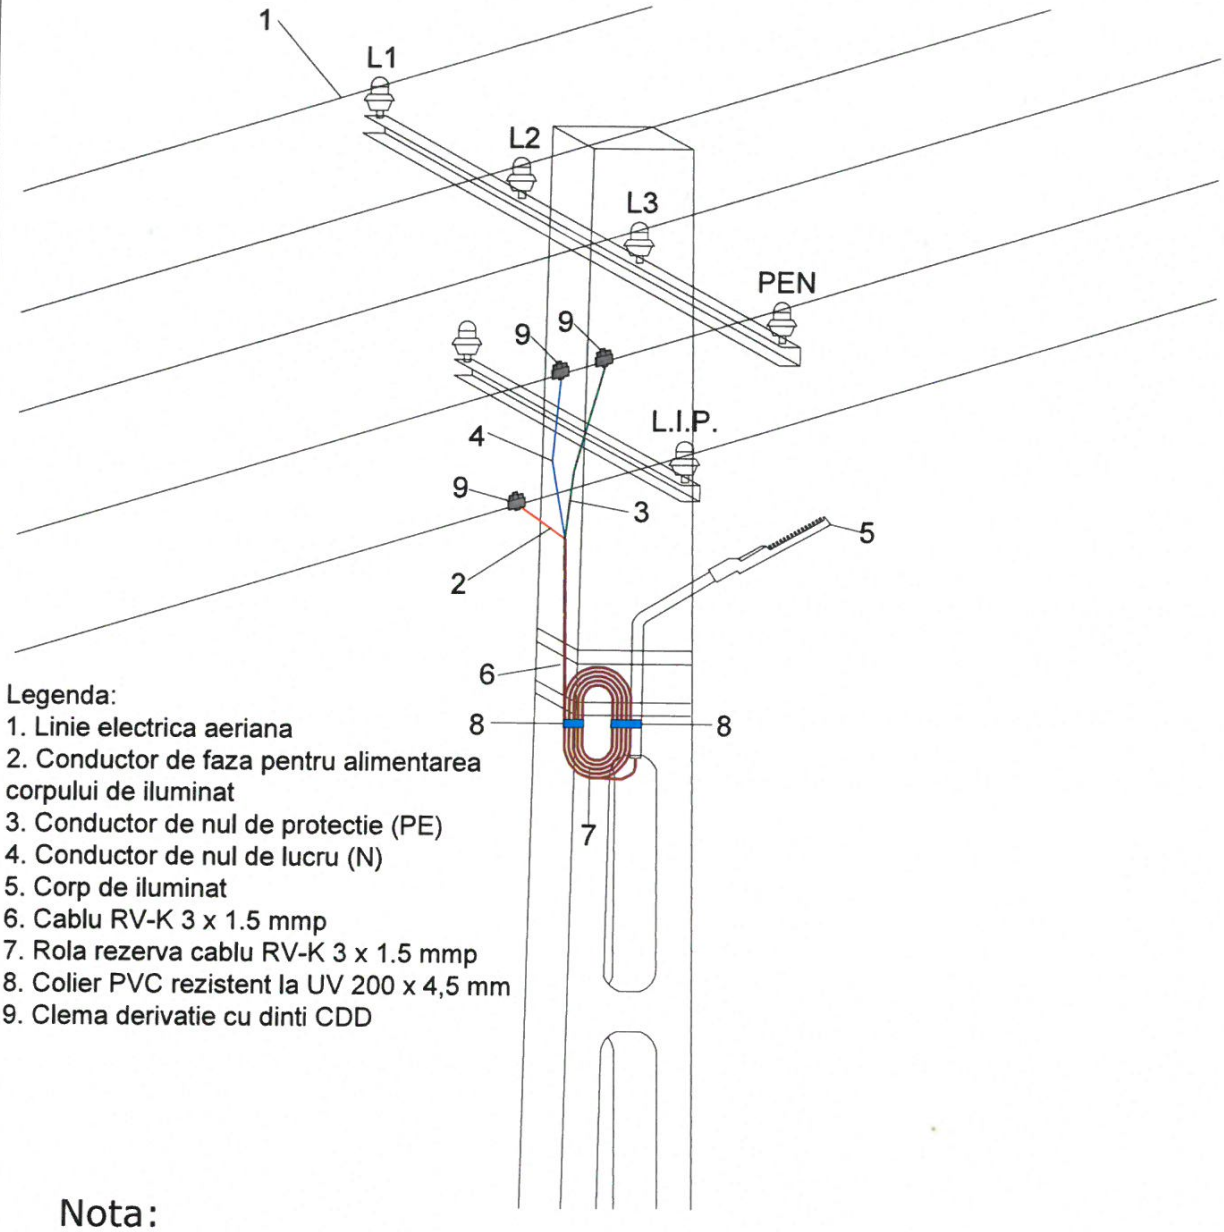

Legenda:
1. Linie electrica aeriana
2. Conductor de faza pentru alimentarea corpului de iluminat
3. Conductor de nul de protectie (PE)
4. Conductor de nul de lucru (N)
5. Corp de iluminat
6. Cablu RV-K 3 x 1.5 mmp
7. Rola rezerva cablu RV-K 3 x 1.5 mmp
8. Colier PVC rezistent la UV 200 x 4,5 mm
9. Clema derivatie cu dinti CDD

Nota:


-Se interzice dezizolarea conductoarelor cu unelte tăietoare (ex. cutter); dezizolarea se va realiza exclusiv cu dispozitive dedicate, corespunzătoare tipului și secțiunii conductorului.
-Capul terminal se va executa astfel încât partea activă neizolată a conductorului să nu fie aparentă la realizarea conexiunii dintre CDD și rețeaua de distribuție, asigurându-se protecția împotriva atingerilor accidentale.
-Poziționarea consolei față de rețeaua de distribuție se va stabili în funcție de condițiile reale din teren, consola putând fi montată atât deasupra, cât și sub conductoarele rețelei, cu respectarea prescripțiilor tehnice aplicabile și a distanțelor de siguranță în exploatare.
-Înălțimea de montaj a aparatului de iluminat va respecta, pe cât posibil, valorile rezultate din calculul luminotehnic aprobat; eventualele abateri impuse de situația din teren vor fi limitate la minimul necesar, fără afectarea siguranței în exploatare și a funcționalității sistemului de iluminat.

VERIFICATOR	NUME	SEMNATURA	CERINTA	* REFERAT - NR. - DATA

CRISBO COMPANY
Email: crisbocompany@gmail.com
Adresă de corespondență și punct de lucru Iasi :
Șos. Națională 178-180
DEPARTAMENT PROIECTARE

				BENEFICIAR: U.A.T. Stroești CONTRACTOR: AMPLASAMENT: Comuna Stroești Județul Vâlcea	FAZA: P.Th. Nr.: CC1658/2026
SPECIFICATIE	NUME	SEMNATURA	SCARA	TITLU PROIECT : Modernizarea sistemului de iluminat public stradal, în comuna Stroești Județul Vâlcea - etapa II	Plansa nr.:
SEF PROIECT	Ing. Andrei Cârlescu		1:-		
PROIECTAT	Ing. Gabriel Chirică		Data : 2026	TITLU PLANSA : Detaliu de executie conexiuni electrice la retea clasica existenta pentru aparatul de iluminat	DE04
DESENAT	Ing. Gabriel Chirică				

A4(297x210 mm)

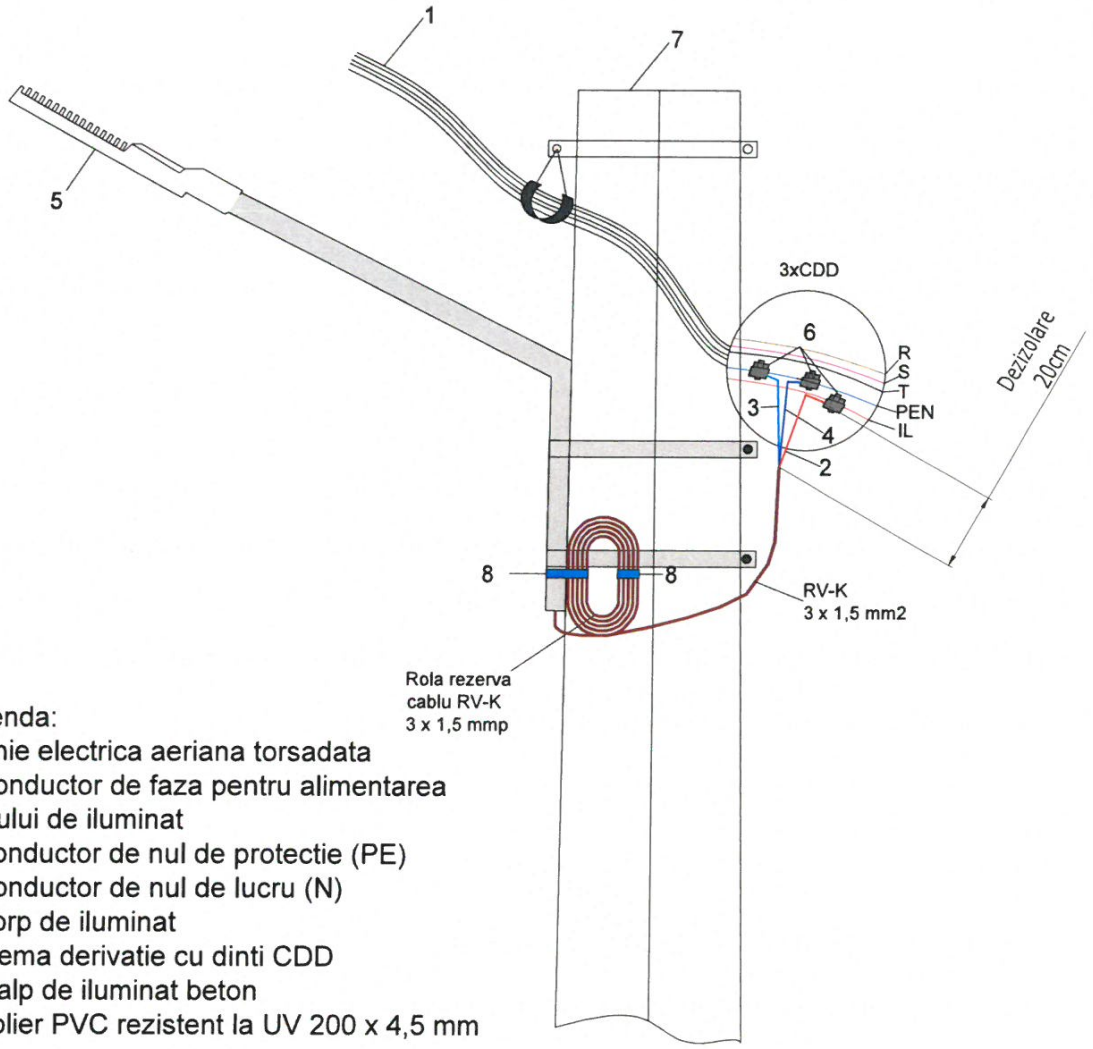

Legenda:

1. Linie electrica aeriana torsadata
2. Conductor de faza pentru alimentarea corpului de iluminat
3. Conductor de nul de protectie (PE)
4. Conductor de nul de lucru (N)
5. Corp de iluminat
6. Clema derivatie cu dinti CDD
7. Stalp de iluminat beton
8. Colier PVC rezistent la UV 200 x 4,5 mm

Nota:

-Se interzice dezizolarea conductoarelor cu unelte tăietoare (ex. cutter); dezizolarea se va realiza exclusiv cu dispozitive dedicate, corespunzătoare tipului și secțiunii conductorului.

-Capul terminal se va executa astfel încât partea activă neizolată a conductorului să nu fie aparentă la realizarea conexiunii dintre CDD și rețeaua de distribuție, asigurându-se protecția împotriva atingerilor accidentale.

-Poziționarea consolei față de rețeaua de distribuție se va stabili în funcție de condițiile reale din teren, consola putând fi montată atât deasupra, cât și sub conductoarele rețelei, cu respectarea prescripțiilor tehnice aplicabile și a distanțelor de siguranță în exploatare.

-Înălțimea de montaj a aparatului de iluminat va respecta, pe cât posibil, valorile rezultate din calculul luminotehnic aprobat; eventualele abateri impuse de situația din teren vor fi limitate la minimul necesar, fără afectarea siguranței în exploatare și a funcționalității sistemului de iluminat.

VERIFICATOR	NUME	SEMNATURA	CERINTA	REFERAT - NR. - DATA

CRISBO COMPANY
Email: crisbocompany@gmail.com
Adresă de corespondență și punct de lucru Iași :
Șos. Națională 178-180
DEPARTAMENT PROIECTARE

BENEFICIAR: U.A.T. Stroești
CONTRACTOR:
AMPLASAMENT: Comuna Stroești Județul Vâlcea

FAZA: P.Th.
Nr.: CC1658/2026


SPECIFICATIE	NUME	SEMNATURA	SCARA
SEF PROIECT	Ing. Andrei Cârlescu		1:-
PROIECTAT	Ing. Gabriel Chirică		Data : 2026
DESENAT	Ing. Gabriel Chirică		

TITLU PROIECT : Modernizarea sistemului de iluminat public stradal, în comuna Stroești Județul Vâlcea - etapa II

TITLU PLANSA : Detaliu de executie conexiuni electrice la retea torsadata existenta pentru aparatul de iluminat


Plansa nr.: DE05

A4(297x210 mm)

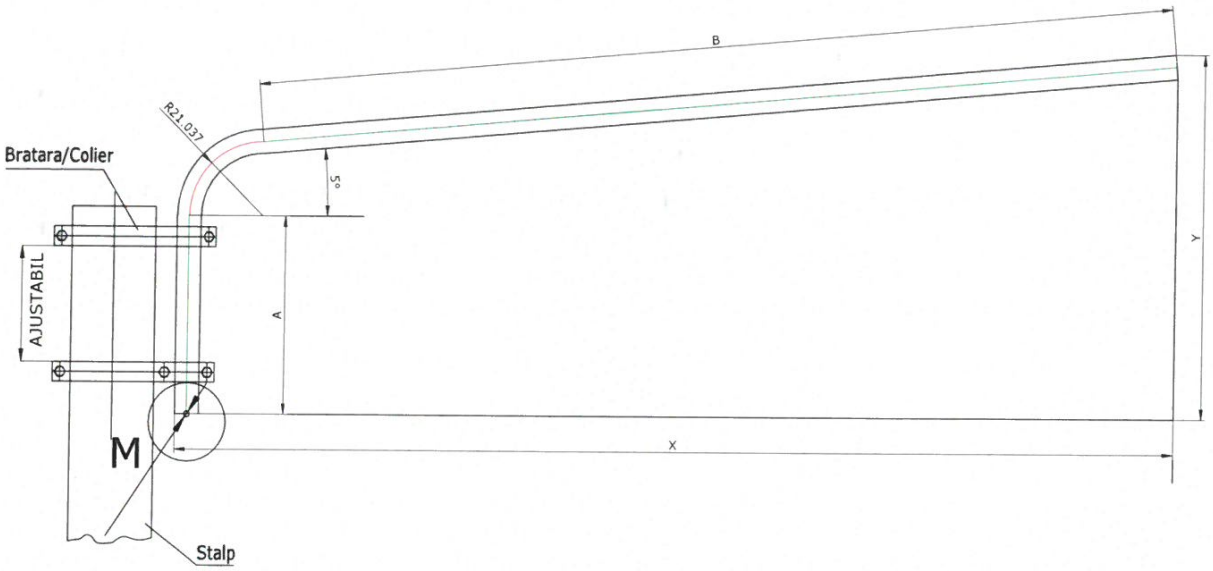

M

Scara 1:2

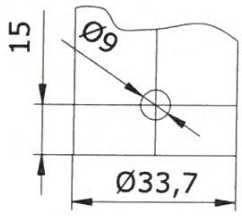

DIMENSIUNI					
TIPUL	A	B	X	Y	LUNGIMEA DESFASURATA
32U1Z05S100	300	500	671	517	1000
32U1Z05S150	400	900	1069	653	1500
32U1Z05S200	400	1400	1567	697	2000
32U1Z05S250	500	1800	1966	831	2500
32U1Z05S300	800	2000	2165	1149	3000

Nota:

-Distanța între axele brățărilor/colierelor de montaj se va adapta condițiilor reale din teren, cu respectarea unei valori uzuale de cca. 200 mm;
-Rândurile evidențiate în tabel indică varianta de consolă utilizată;
-Se utilizează țeavă OLZn 33,7×2,9 mm; calitatea oțelului conform EN 10255 / EN 10217-1 / EN 10216-1 / STAS 7656, S195T;
-În cazul utilizării țevii negre, protecția anticorozivă se realizează prin zincare termică, cu strat minim 395 g/m², conform SR EN ISO 1461 (ultima ediție), atât la interior cât și la exterior, după execuție conform desen; se vor asigura orificii de aerisire/drenaj necesare procesului de zincare;
-Se introduce în brațul consolei cablul de alimentare al aparatului de iluminat;
-Se fixează pe stâlp consola și colierele la distanțele prevăzute;
-Se montează brațul consolei în coliere;
-Se reglează alinierea și verticalitatea consolei;
-Se strâng șuruburile de prindere ale brațului și ale colierelor la cuplul recomandat de producător; în lipsa acestuia, pentru șuruburi M10 clasa 8.8 se aplică un cuplu orientativ de 4,0–5,0 daNm, astfel încât ansamblul să fie rigid și -să nu permită rotirea consolei sub acțiunea vântului;
-Greutatea țevii este de aprox. 2,20 kg/m (valoare orientativă, în funcție de toleranțe și acoperiri).

VERIFICATOR	NUME	SEMNATURA	CERINTA	REFERAT - NR. - DATA

CRISBO COMPANY
Email: crisbocompany@gmail.com
Adresă de corespondență și punct de lucru Iași :
Șos. Națională 178-180
DEPARTAMENT PROIECTARE

BENEFICIAR: U.A.T. Stroești
CONTRACTOR:
AMPLASAMENT: Comuna Stroești Județul Vâlcea

FAZA: P.Th.
Nr.: CC1658/2026


SPECIFICATIE	NUME	SEMNATURA	SCARA
SEF PROIECT	Ing. Andrei Cârlescu		1:-
PROIECTAT	Ing. Gabriel Chirică		Data : 2026
DESENAT	Ing. Gabriel Chirică		

TITLU PROIECT : Modernizarea sistemului de iluminat public stradal, în comuna Stroești Județul Vâlcea - etapa II

TITLU PLANSA : Detaliu de executie consola 1


Plansa nr.: DE06

A4(297x210 mm)

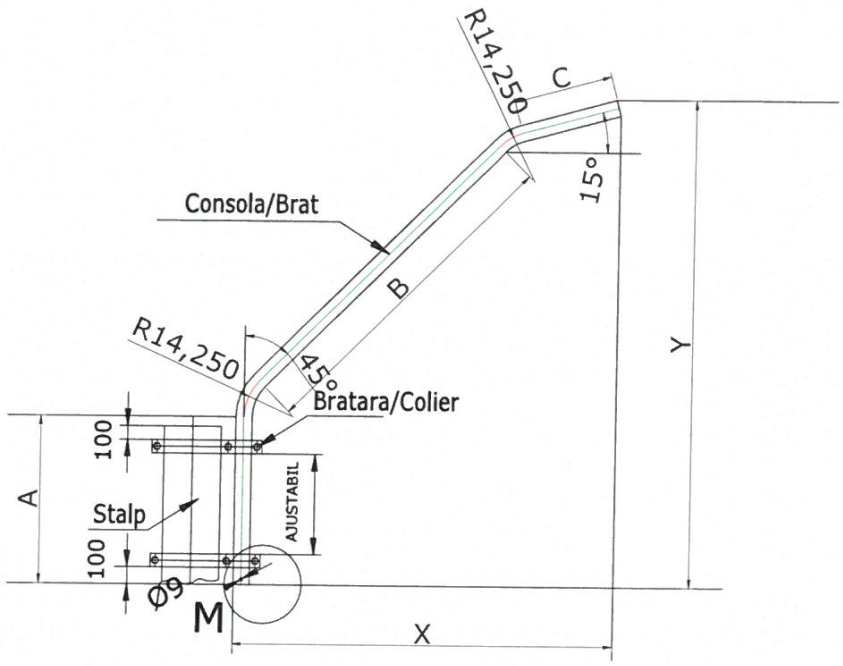

M

Scara 1:2

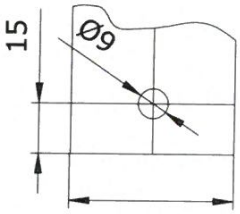

DIMENSIUNI						
TIPUL	A	B	C	X	Y	LUNGIME DESFASURATA
48U2Z45Z15S150	500	800	300	856	1071	1500
48U2Z45Z15S200	500	1000	300	1139	1453	2000
48U2Z45Z15S250	600	1400	300	1422	1836	2500

Nota:

-Distanța între axele brățărilor/colierelor de montaj se va adapta condițiilor reale din teren, cu respectarea unei valori uzuale de cca. 300 mm;
-Rândurile evidențiate în tabel indică varianta de consolă utilizată;
-Se utilizează țeavă OLZn 48×2,9 mm; calitatea oțelului conform EN 10255 / EN 10217-1 / EN 10216-1 / STAS 7656, S195T;
-În cazul utilizării țevii negre, protecția anticorozivă se realizează prin zincare termică, cu strat minim 395 g/m², conform SR EN ISO 1461 (ultima ediție), atât la interior cât și la exterior, după execuție conform desen; se vor asigura orificii de aerisire/drenaj necesare procesului de zincare;
-Se introduce în brațul consolei cablul de alimentare al aparatului de iluminat;
-Se fixează pe stâlp consola și colierele la distanțele prevăzute;
-Se montează brațul consolei în coliere;
-Se reglează alinierea și verticalitatea consolei;
-Se strâng șuruburile de prindere ale brațului și ale colierelor la cuplul recomandat de producător; în lipsa acestuia, pentru șuruburi M10 clasa 8.8 se aplică un cuplu orientativ de 4,0–5,0 daNm, astfel încât ansamblul să fie rigid și -să nu permită rotirea consolei sub acțiunea vântului;
-Greutatea țevii este de aprox. 3,20–3,25 kg/m (valoare orientativă, în funcție de toleranțe și acoperiri).

VERIFICATOR	NUME	SEMNATURA	CERINTA	REFERAT - NR. - DATA

IGNAT C. JAN ROMANIA M.T.C.T. NR. 06839 Ie I.R.C.P.E.F. VERIFICATOR DE PROIECTE
CIF RO 7954166 • J22/757/1995 CRISBO COMPANY S.R.L. IASI-ROMANIA

CRISBO COMPANY
Email: crisbocompany@gmail.com
Adresă de corespondență și punct de lucru Iași :
Șos. Națională 178-180
DEPARTAMENT PROIECTARE

BENEFICIAR: U.A.T. Stroești
CONTRACTOR:
AMPLASAMENT: Comuna Stroești Județul Vâlcea

FAZA: P.Th.
Nr.: CC1658/2026


SPECIFICATIE	NUME	SEMNATURA	SCARA
SEF PROIECT	Ing. Andrei Cârlescu		1:-
PROIECTAT	Ing. Gabriel Chirică		Data : 2026
DESENAT	Ing. Gabriel Chirică		

TITLU PROIECT : Modernizarea sistemului de iluminat public stradal, în comuna Stroești Județul Vâlcea - etapa II

TITLU PLANSA : Detaliu de executie consola 2

Plansa nr.: DE07


A4(297x210 mm)

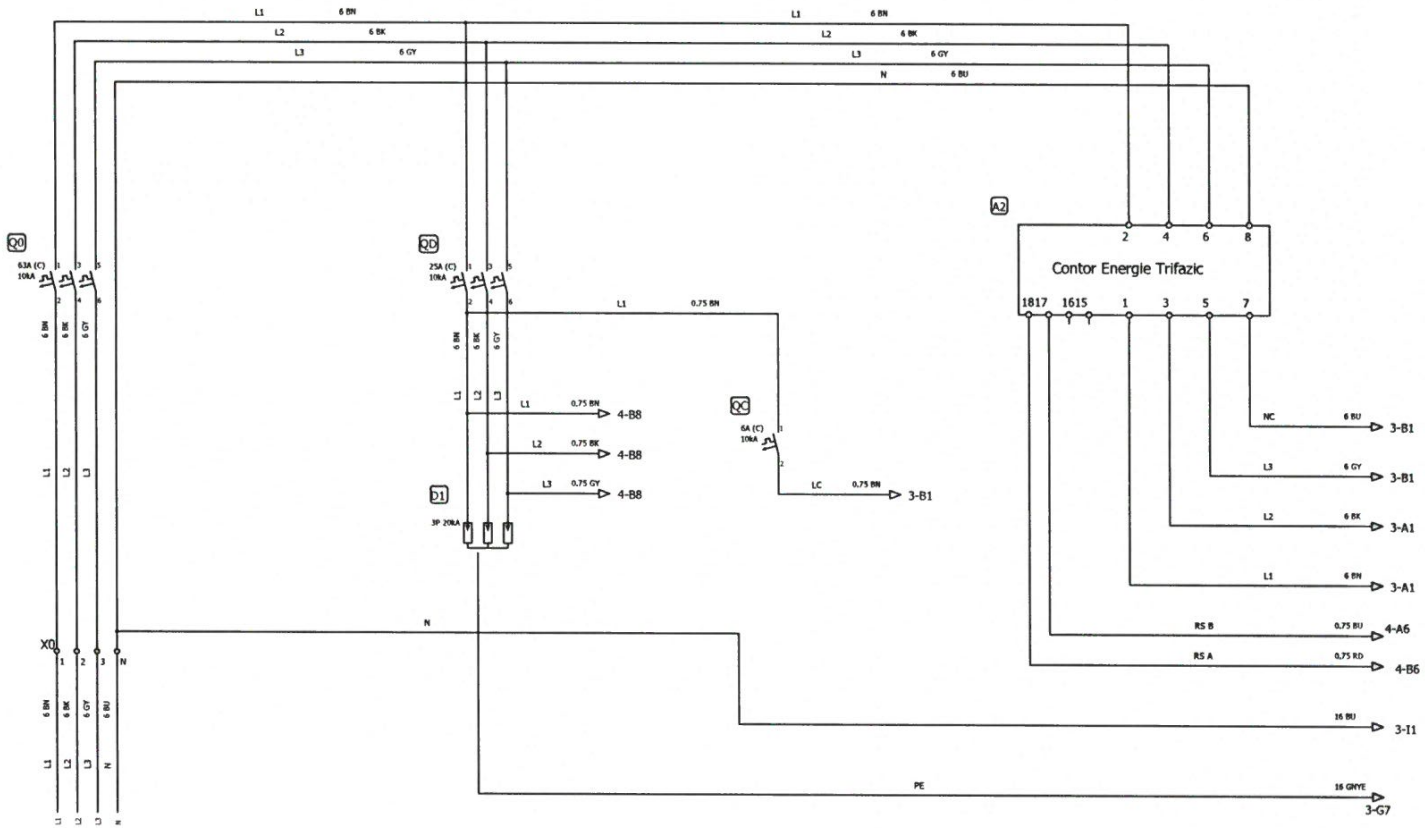

VERIFICATOR	NUME	SEMNATURA	CERINTA	REFERAT - NR. - DATA

CRISBO COMPANY Email: crisbocompany@gmail.com Adresă de corespondență și punct de lucru Iași : Șos. Națională 178-180 DEPARTAMENT PROIECTARE	BENEFICIAR: U.A.T. Stroești CONTRACTOR: AMPLASAMENT: Comuna Stroești Județul Vâlcea	FAZA: P.Th. Nr.: CC1658/2026
SPECIFICATIE / NUME / SEMNATURA / SCARA	TITLU PROIECT : Modernizarea sistemului de iluminat public stradal, în comuna Stroești Județul Vâlcea - etapa II	Plansa nr.:
SEF PROIECT: Ing. Andrei Cârlescu / 1:-		
PROIECTAT: Ing. Gabriel Chirică / Data : 2026	TITLU PLANSA : Alimentare Tablou si Masura	SE01
DESENAT: Ing. Gabriel Chirică		

C.F. RO 7954166 • J22/5711/1995 • CRISBO COMPANY S.R.L. • IAȘI-ROMÂNIA

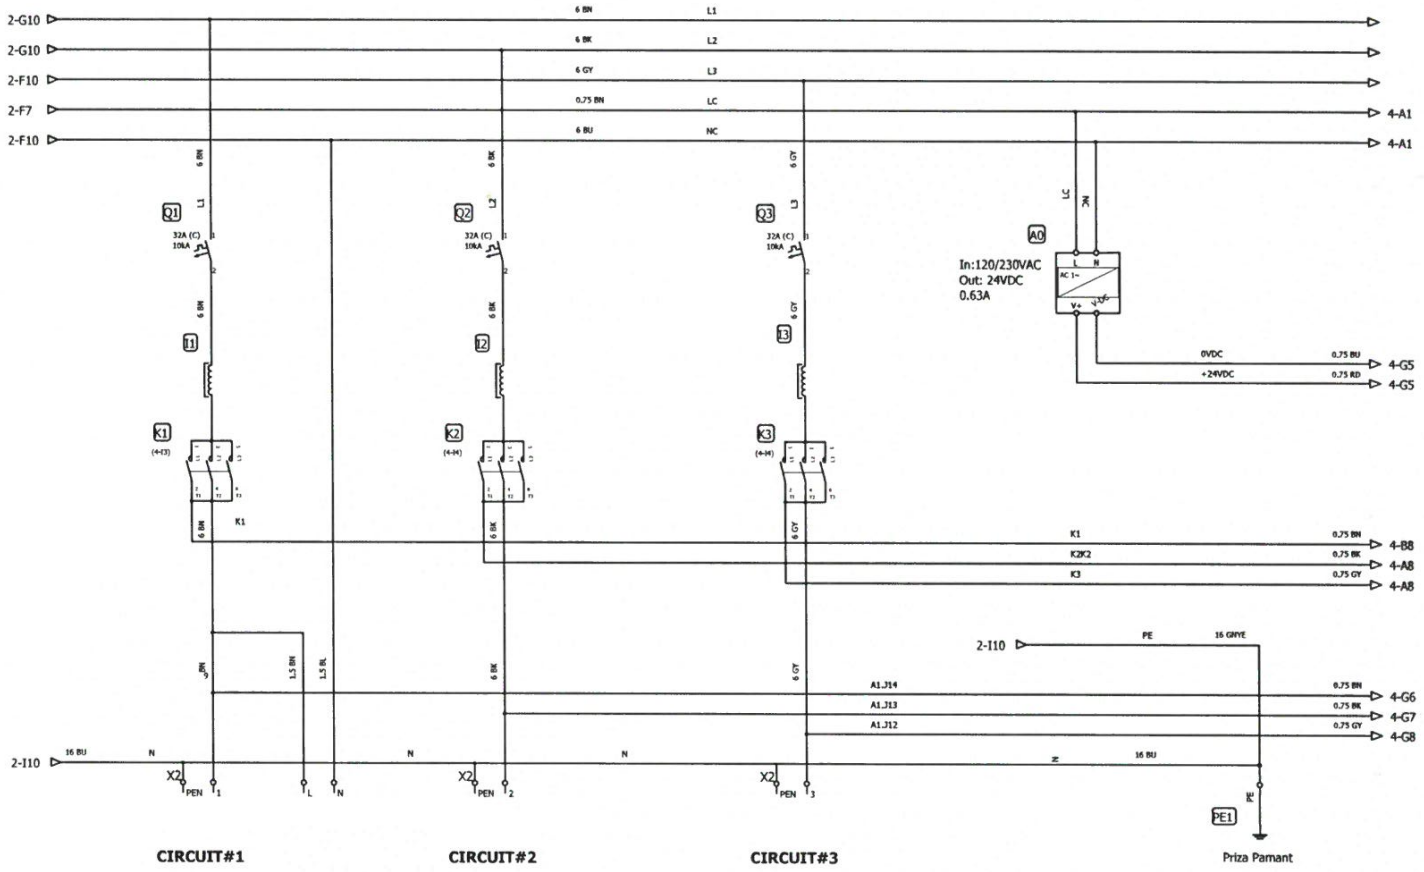

CIRCUIT#1 **CIRCUIT#2** **CIRCUIT#3**

CIF RO 7354166 • J22/757/1995 CRISBO COMPANY S.R.L. IAȘI-ROMÂNIA

VERIFICATOR	NUME	SEMNATURA	CERINTA	REFERAT - NR. - DATA

CRISBO COMPANY
Email: crisbocompany@gmail.com
Adresă de corespondență și punct de lucru Iași :
Șos. Națională 178-180
DEPARTAMENT PROIECTARE

SPECIFICATIE	NUME	SEMNATURA	SCARA
SEF PROIECT	Ing. Andrei Cârlescu		1:-
PROIECTAT	Ing. Gabriel Chirică		Data : 2026
DESENAT	Ing. Gabriel Chirică		


BENEFICIAR: U.A.T. Stroești
CONTRACTOR:
AMPLASAMENT: Comuna Stroești Județul Vâlcea

FAZA: P.Th.
Nr.: CC1658/2026

TITLU PROIECT : Modernizarea sistemului de iluminat public stradal, în comuna Stroești Județul Vâlcea - etapa II

TITLU PLANSA : Distributie

Plansa nr.: SE02

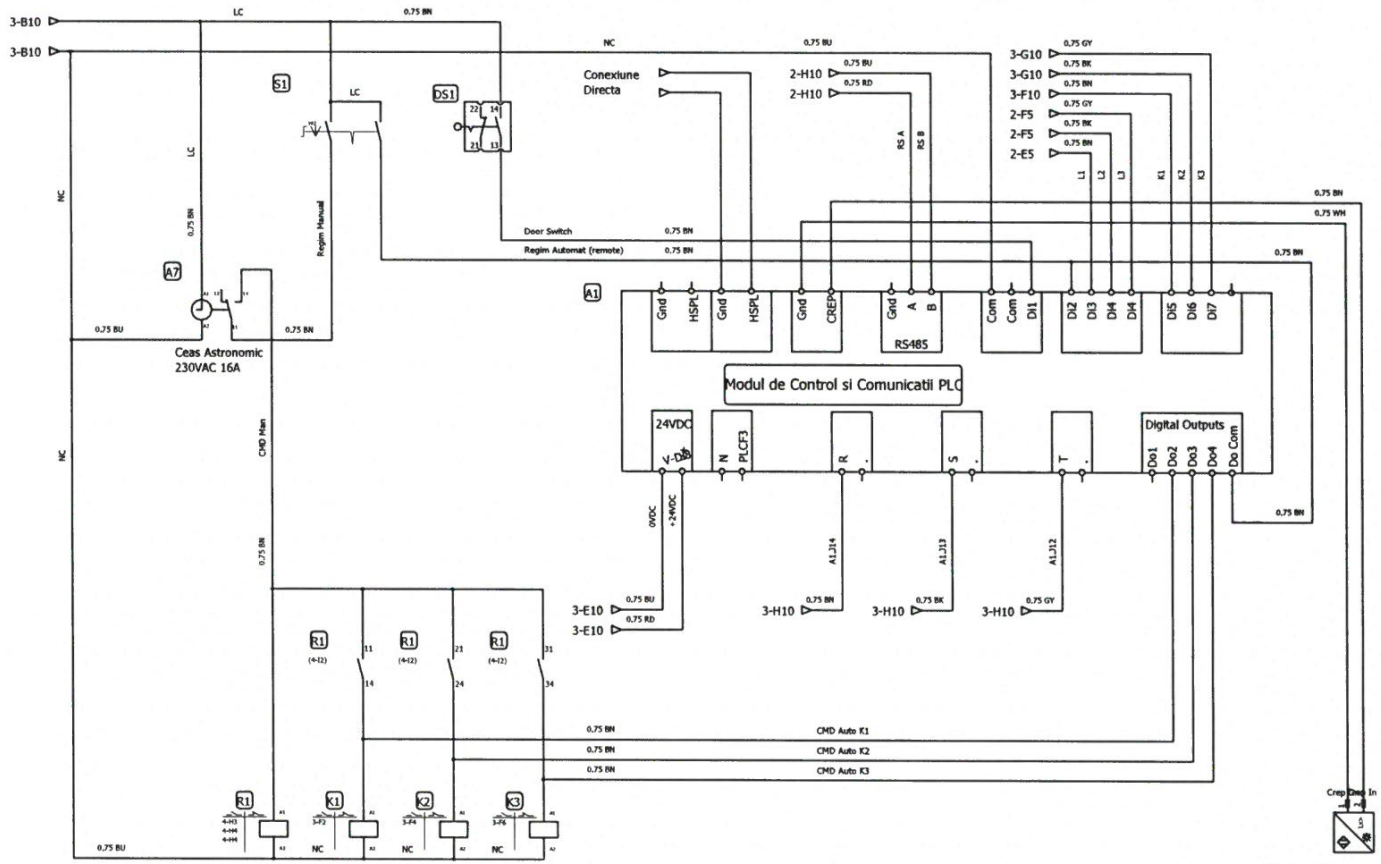


VERIFICATOR	NUME	SEMNATURA	CERINTA	REFERAT - NR. - DATA

CIFRO 7954166 • J22/757/1995 CRISBO COMPANY S.R.L. IASI-ROMANIA

CRISBO COMPANY
Email: crisbocompany@gmail.com
Adresă de corespondență și punct de lucru Iași :
Șos. Națională 178-180
DEPARTAMENT PROIECTARE

SPECIFICATIE	NUME	SEMNATURA	SCARA
SEF PROIECT	Ing. Andrei Cârlescu		1:-
PROIECTAT	Ing. Gabriel Chirică		Data : 2026
DESENAT	Ing. Gabriel Chirică		

BENEFICIAR: U.A.T. Stroești	FAZA: P.Th.
CONTRACTOR:	Nr.: CC1658/2026
AMPLASAMENT: Comuna Stroești Județul Vâlcea	
TITLU PROIECT : Modernizarea sistemului de iluminat public stradal, în comuna Stroești Județul Vâlcea - etapa II	Plansa nr.: SE03
TITLU PLANSA : Comanda si Testare	

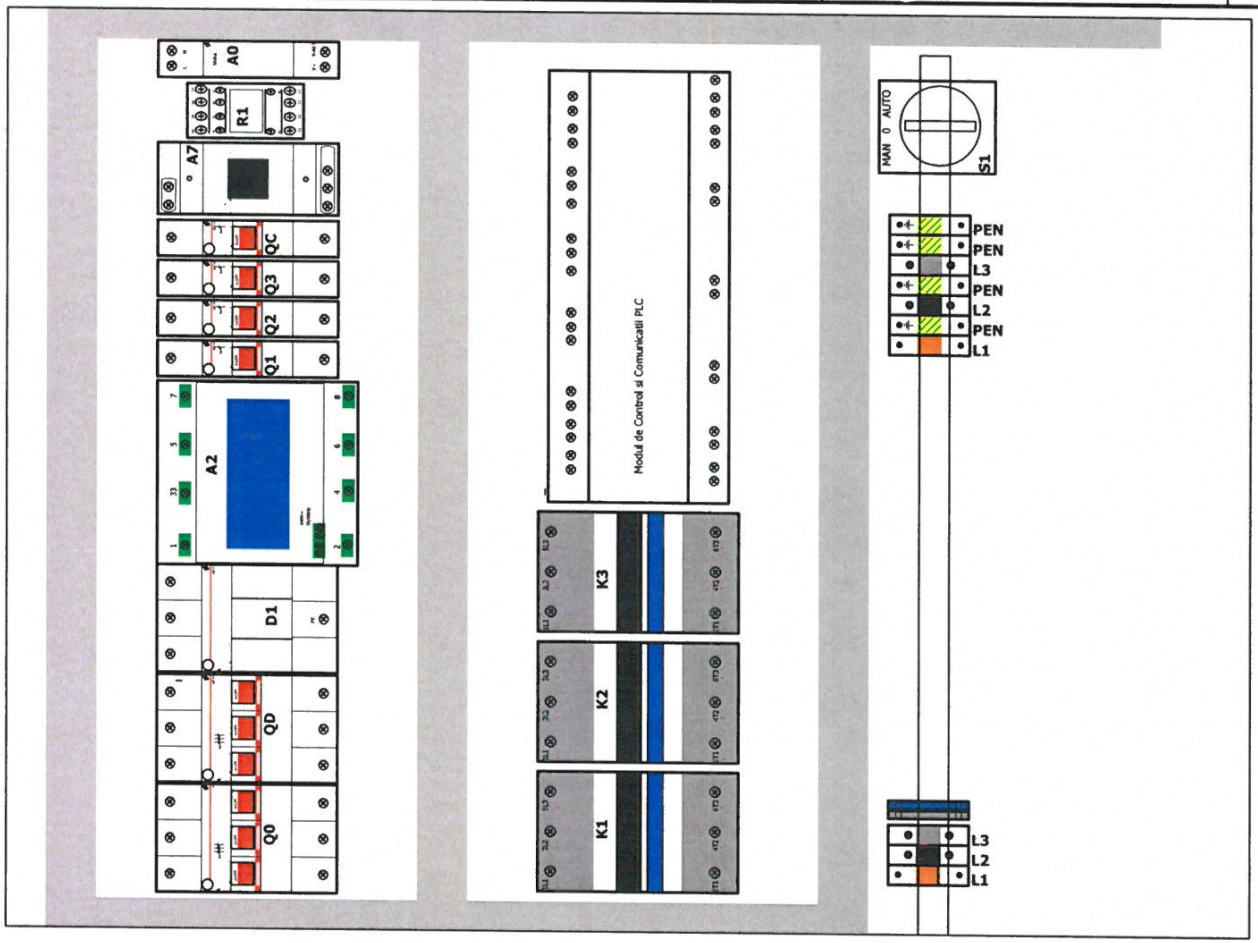

VERIFICATOR	NUME	SEMNATURA	CERINTA	REFERAT - NR. - DATA

CRISBO COMPANY

Email: crisbocompany@gmail.com
Adresă de corespondență și punct de lucru Iași :
Șos. Națională 178-180
DEPARTAMENT PROIECTARE

SPECIFICATIE	NUME	SEMNATURA	SCARA
SEF PROIECT	Ing. Andrei Cârlescu		1:-
PROIECTAT	Ing. Gabriel Chirică		Data : 2026
DESENAT	Ing. Gabriel Chirică		

BENEFICIAR: U.A.T. Stroești
CONTRACTOR:
AMPLASAMENT: Comuna Stroești Județul Vâlcea


FAZA: P.Th.
Nr.: CC1658/2026

TITLU PROIECT : Modernizarea sistemului de iluminat public stradal, în comuna Stroești Județul Vâlcea - etapa II

Plansa nr.: SE04

TITLU PLANSA : Layout

CRISBO COMPANY S.R.L. J22/1757/1995 RO 7954166

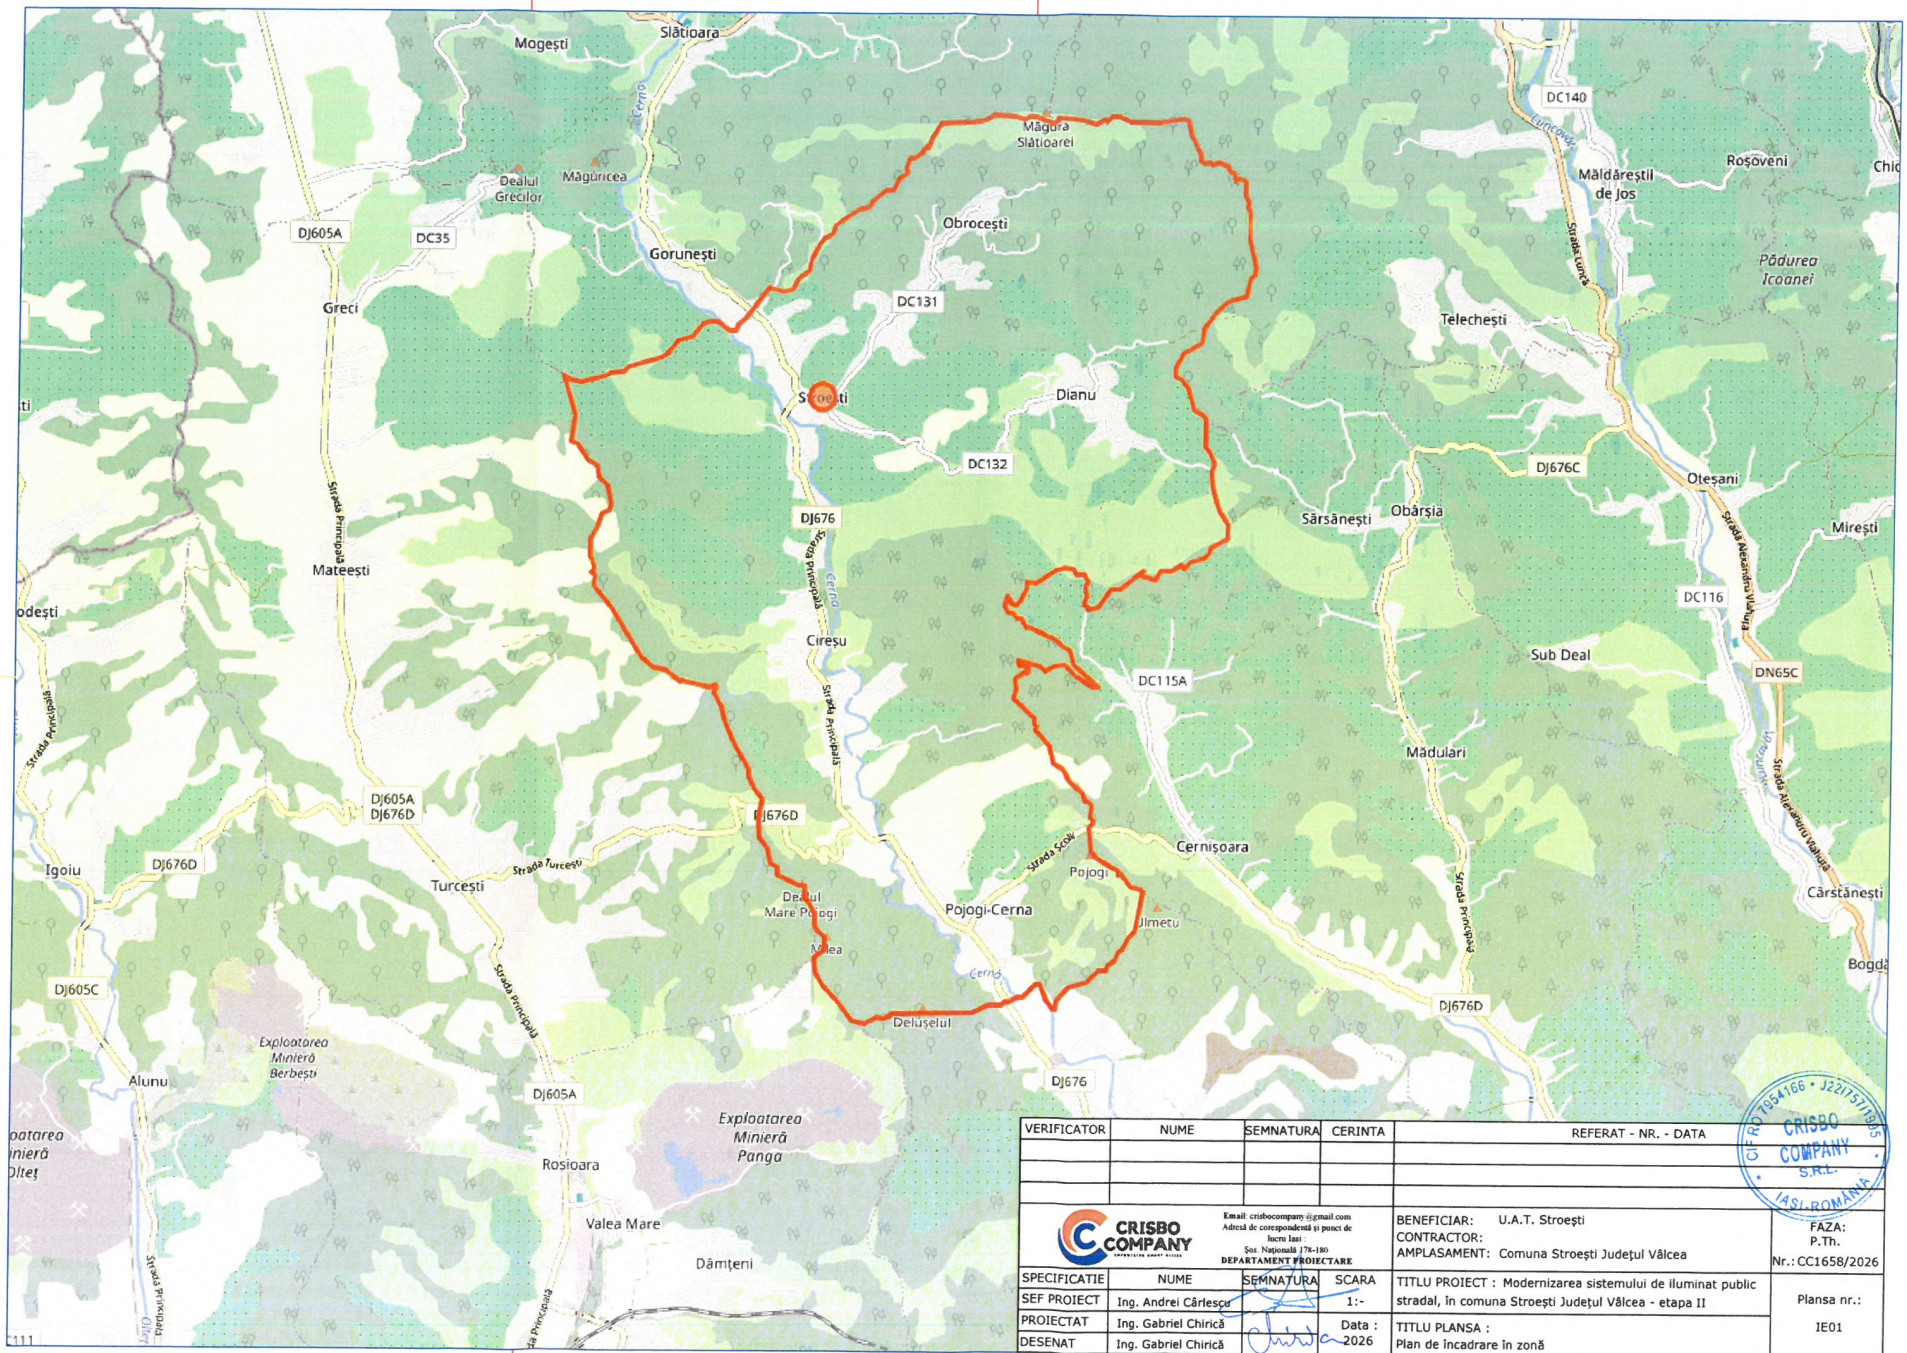

VERIFICATOR	NUME	SEMNATURA	CERINTA	REFERAT - NR. - DATA

CRISBO COMPANY

Email: crisbocompany@gmail.com
Adresă de corespondență și punct de lucru Iași :
Șos. Națională 178-180
DEPARTAMENT PROIECTARE

BENEFICIAR: U.A.T. Stroești
CONTRACTOR:
AMPLASAMENT: Comuna Stroești Județul Vâlcea

FAZA: P.Th.
Nr.: CC1658/2026


SPECIFICATIE	NUME	SEMNATURA	SCARA
SEF PROIECT	Ing. Andrei Cârlescu		1:-
PROIECTAT	Ing. Gabriel Chirică		
DESENAT	Ing. Gabriel Chirică		Data : 2026

TITLU PROIECT : Modernizarea sistemului de iluminat public stradal, în comuna Stroești Județul Vâlcea - etapa II

TITLU PLANSA : Plan de încadrare în zonă

Plansa nr.: IE01

CIF RO 19554166 • J22/157/1995 CRISBO COMPANY S.R.L. IAȘI-ROMÂNIA

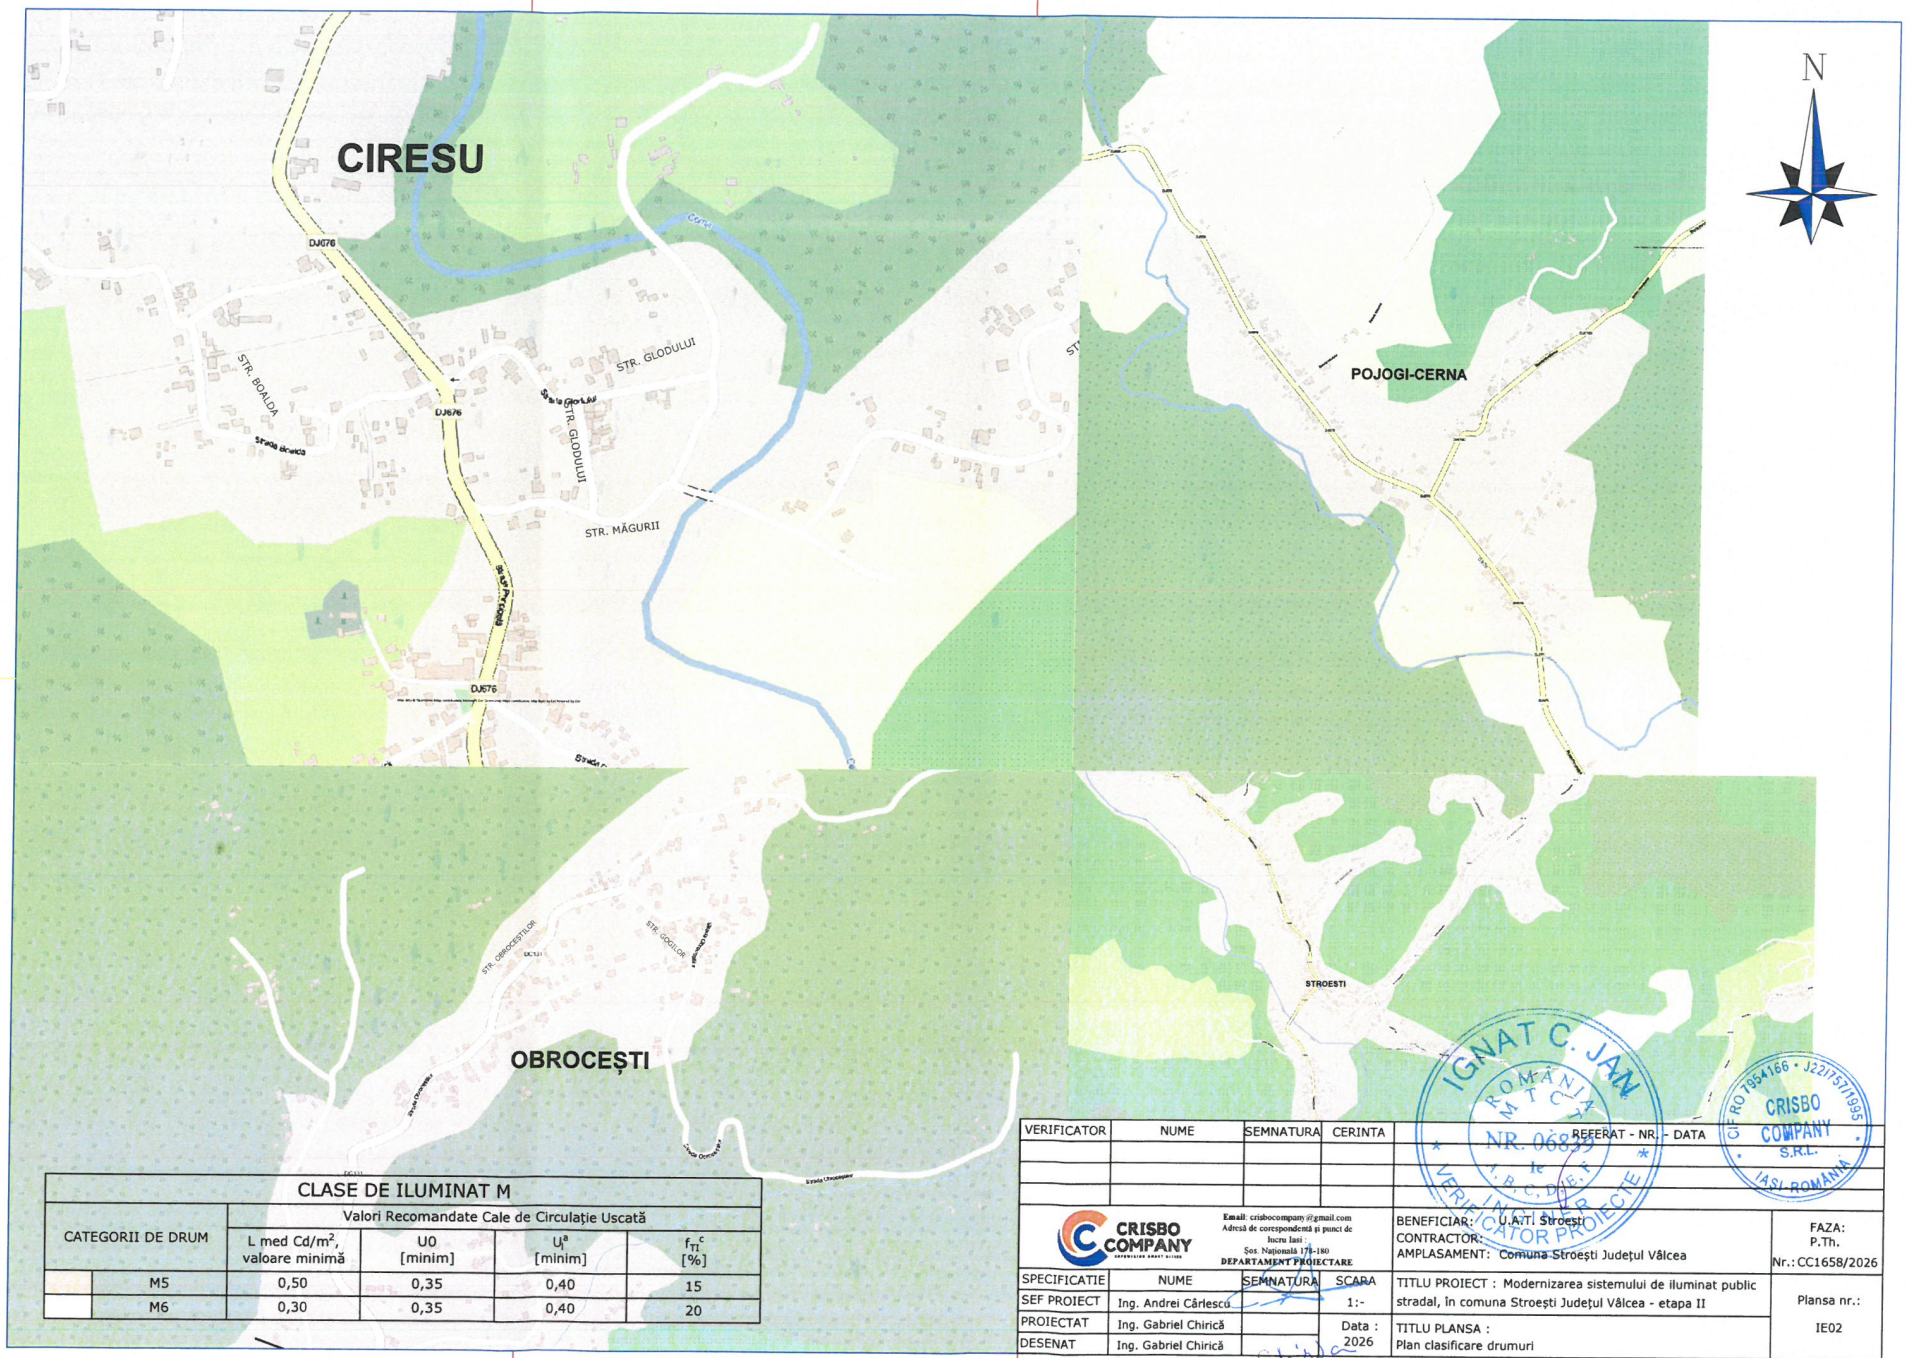

CLASE DE ILUMINAT M					
CATEGORII DE DRUM		Valori Recomandate Cale de Circulație Uscată			
		L med Cd/m², valoare minimă	U0 [minim]	U_l^a [minim]	f_{TI}^c [%]
	M5	0,50	0,35	0,40	15
	M6	0,30	0,35	0,40	20

VERIFICATOR	NUME	SEMNATURA	CERINTA	REFERAT - NR. - DATA

IGNAT C. JAN. ROMÂNIA M T C T NR. 06833 te A.R.C.P.I.E.T. VERIFICATOR PROIECTE

CIF RO 7954166 • J22/1571/1995 CRISBO COMPANY S.R.L. IAȘI ROMÂNIA

CRISBO COMPANY
Email: crisbocompany@gmail.com
Adresă de corespondență și punct de lucru Iași :
Șos. Națională 171-180
DEPARTAMENT PROIECTARE

SPECIFICATIE	NUME	SEMNATURA	SCARA
SEF PROIECT	Ing. Andrei Cârlescu		1:-
PROIECTAT	Ing. Gabriel Chirică		Data : 2026
DESENAT	Ing. Gabriel Chirică		


BENEFICIAR: U.A.T. Stroești
CONTRACTOR:
AMPLASAMENT: Comuna Stroești Județul Vâlcea

FAZA: P.Th.
Nr.: CC1658/2026

TITLU PROIECT : Modernizarea sistemului de iluminat public stradal, în comuna Stroești Județul Vâlcea - etapa II

Plansa nr.: IE02

TITLU PLANSA : Plan clasificare drumuri

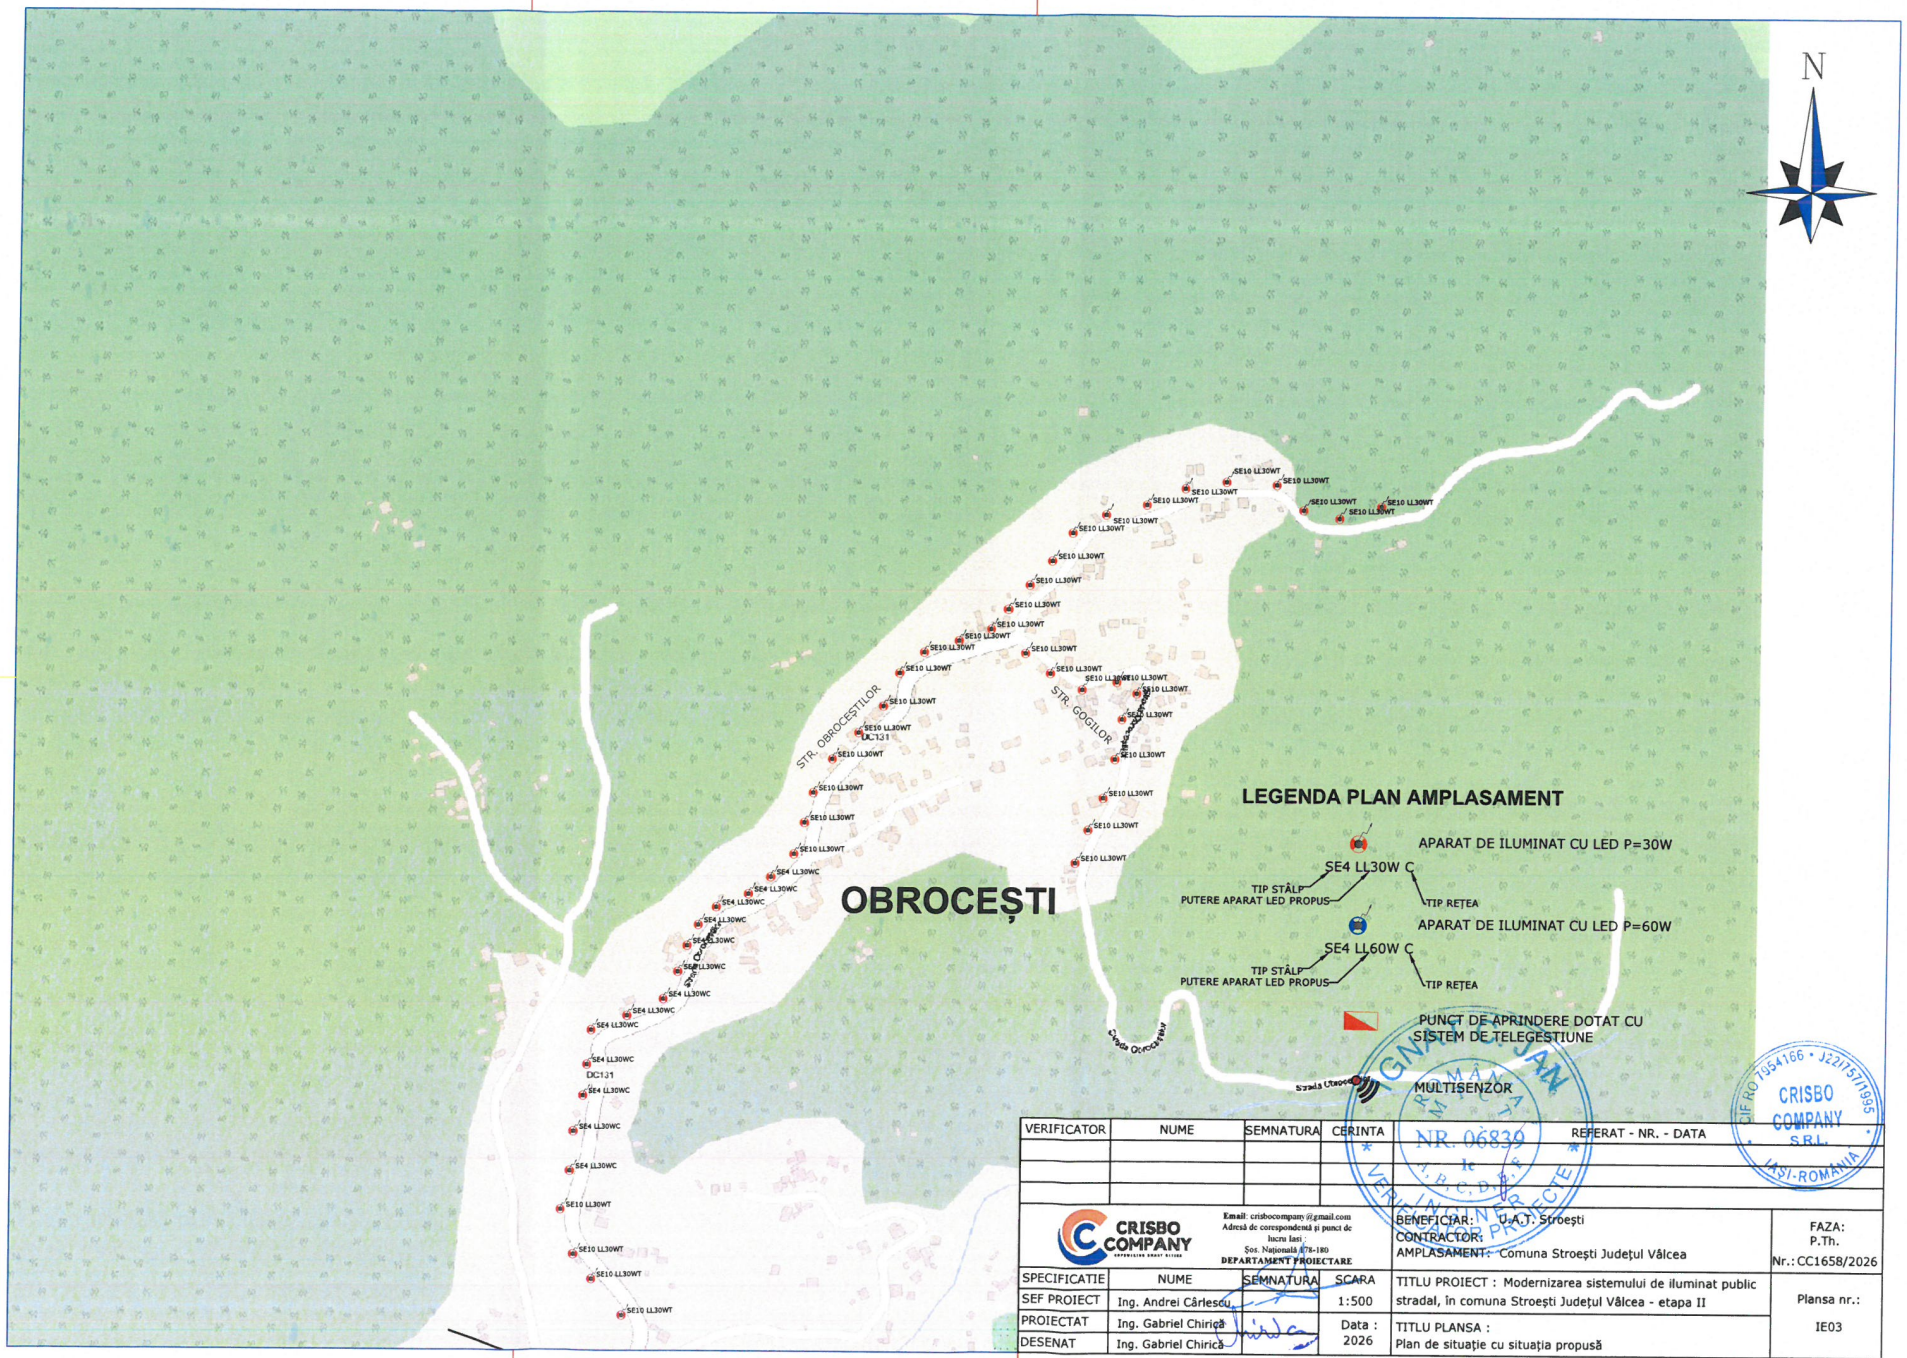

VERIFICATOR	NUME	SEMNATURA	CERINTA	REFERAT - NR. - DATA
				NR. 06839

CRISBO COMPANY

Email: crisbocompany@gmail.com
Adresă de corespondență și punct de lucru Iași
Șos. Națională 178-180
DEPARTAMENT PROIECTARE

BENEFICIAR: U.A.T. Stroești
CONTRACTOR:
AMPLASAMENT: Comuna Stroești Județul Vâlcea

FAZA: P.Th.
Nr.: CC1658/2026


SPECIFICATIE	NUME	SEMNATURA	SCARA
SEF PROIECT	Ing. Andrei Cârlescu		1:500
PROIECTAT	Ing. Gabriel Chirică		Data : 2026
DESENAT	Ing. Gabriel Chirică		

TITLU PROIECT : Modernizarea sistemului de iluminat public stradal, în comuna Stroești Județul Vâlcea - etapa II

TITLU PLANSA : Plan de situație cu situația propusă

Plansa nr.: IE03

CIF RO 7954166 • J22/1157/1995 CRISBO COMPANY S.R.L. IAȘI-ROMANIA

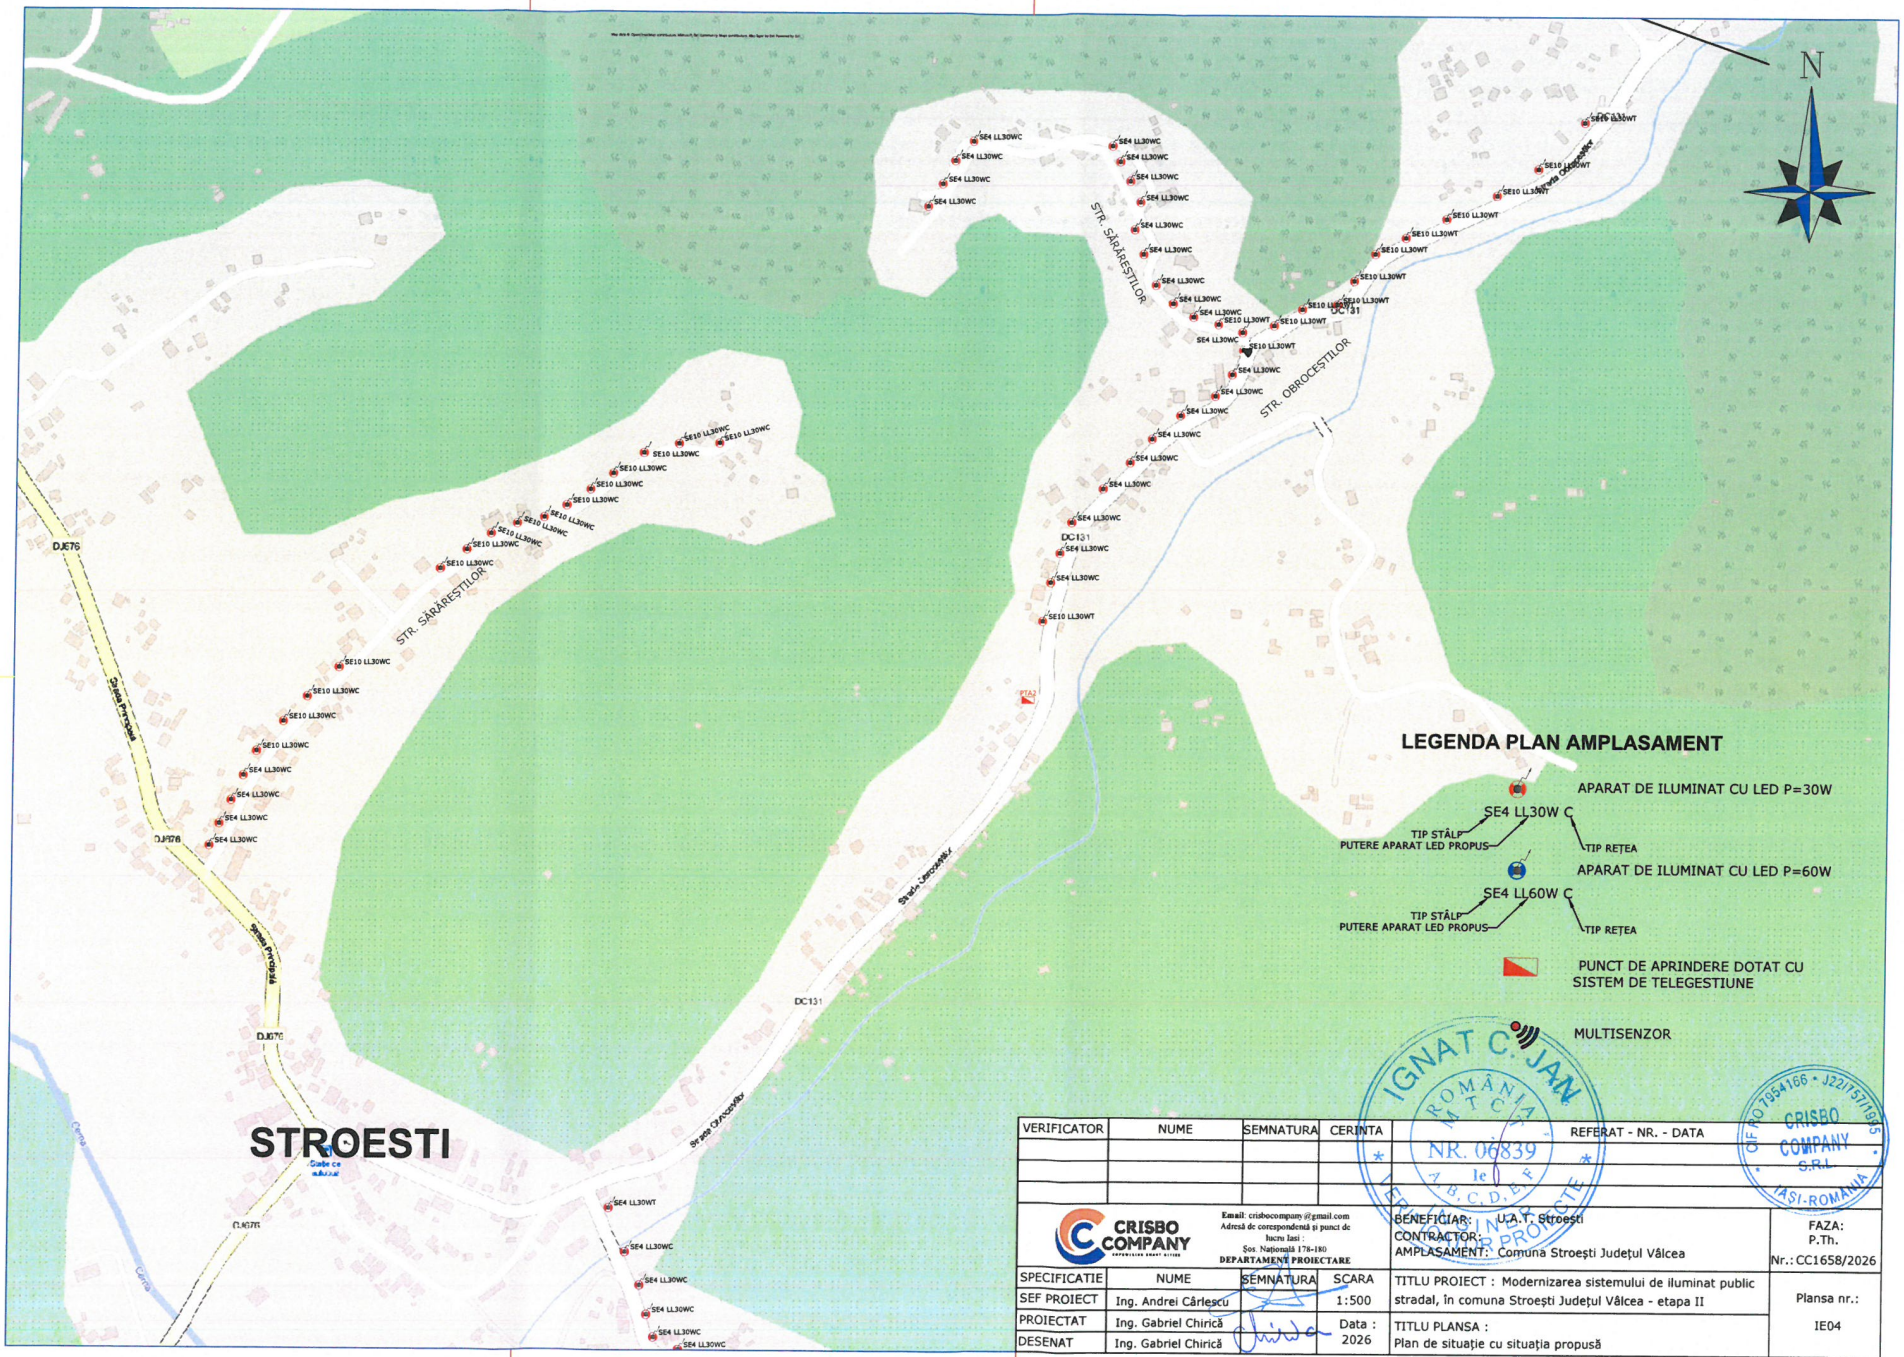

VERIFICATOR	NUME	SEMNATURA	CERINTA	REFERAT - NR. - DATA

IGNAT C. JAN ROMÂNIA ARHITECT NR. 06839 le A, B, C, D, E, F PROIECTE

CRISBO COMPANY S.R.L. IAȘI-ROMANIA CIF RO 7954166 • J22/1537/1995

CRISBO COMPANY
Email: crisbocompany@gmail.com
Adresă de corespondență și punct de lucru Iași : Șos. Națională 178-180
DEPARTAMENT PROIECTARE

BENEFICIAR: U.A.T. Stroești
CONTRACTOR:
AMPLASAMENT: Comuna Stroești Județul Vâlcea


FAZA: P.Th.
Nr.: CC1658/2026

SPECIFICATIE	NUME	SEMNATURA	SCARA
SEF PROIECT	Ing. Andrei Cârlescu		1:500
PROIECTAT	Ing. Gabriel Chirică		Data : 2026
DESENAT	Ing. Gabriel Chirică		

TITLU PROIECT : Modernizarea sistemului de iluminat public stradal, în comuna Stroești Județul Vâlcea - etapa II

TITLU PLANSA : Plan de situație cu situația propusă

Plansa nr.: IE04

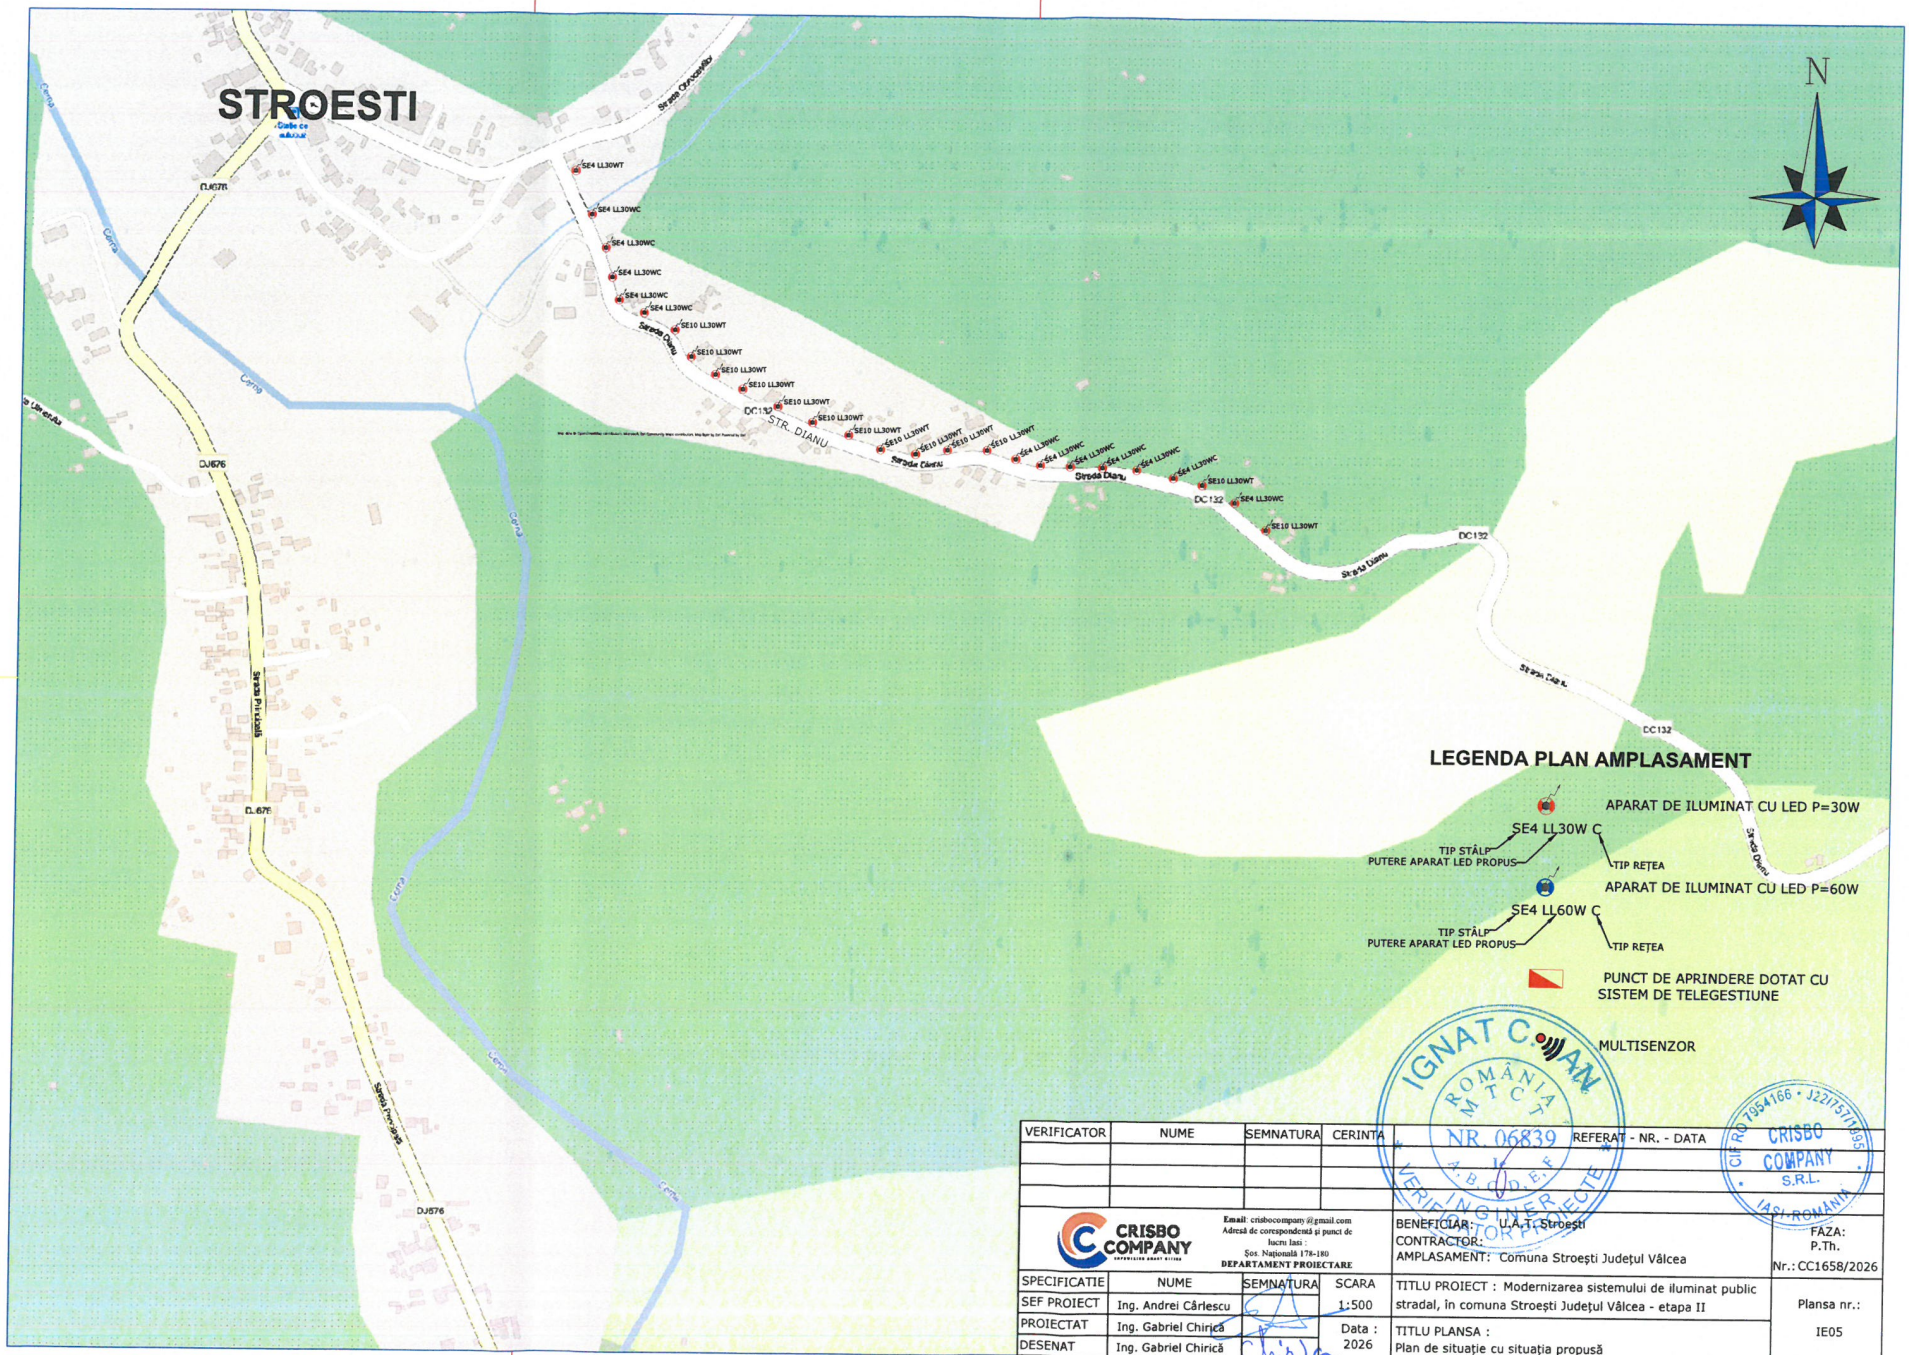

VERIFICATOR	NUME	SEMNATURA	CERINTA	REFERAT - NR. - DATA

IGNAT COMAN ROMÂNIA M.T.C.T. NR. 06839 A.B.C.D.E.F. INGINER VERIFICATOR ATESTAT

CIF RO 7954166 • J22/1571/1995 CRISBO COMPANY S.R.L. IAȘI-ROMÂNIA

CRISBO COMPANY
SUPERVISION ARHAT MITRAS
Email: crisbocompany@gmail.com
Adresă de corespondență și punct de lucru Iași :
Șos. Națională 178-180
DEPARTAMENT PROIECTARE

BENEFICIAR: U.A.T. Stroești
CONTRACTOR:
AMPLASAMENT: Comuna Stroești Județul Vâlcea


FAZA: P.Th.
Nr.: CC1658/2026

SPECIFICATIE	NUME	SEMNATURA	SCARA
SEF PROIECT	Ing. Andrei Cârlescu		1:500
PROIECTAT	Ing. Gabriel Chirică		Data : 2026
DESENAT	Ing. Gabriel Chirică		

TITLU PROIECT : Modernizarea sistemului de iluminat public stradal, în comuna Stroești Județul Vâlcea - etapa II

Plansa nr.: IE05

TITLU PLANSA : Plan de situație cu situația propusă

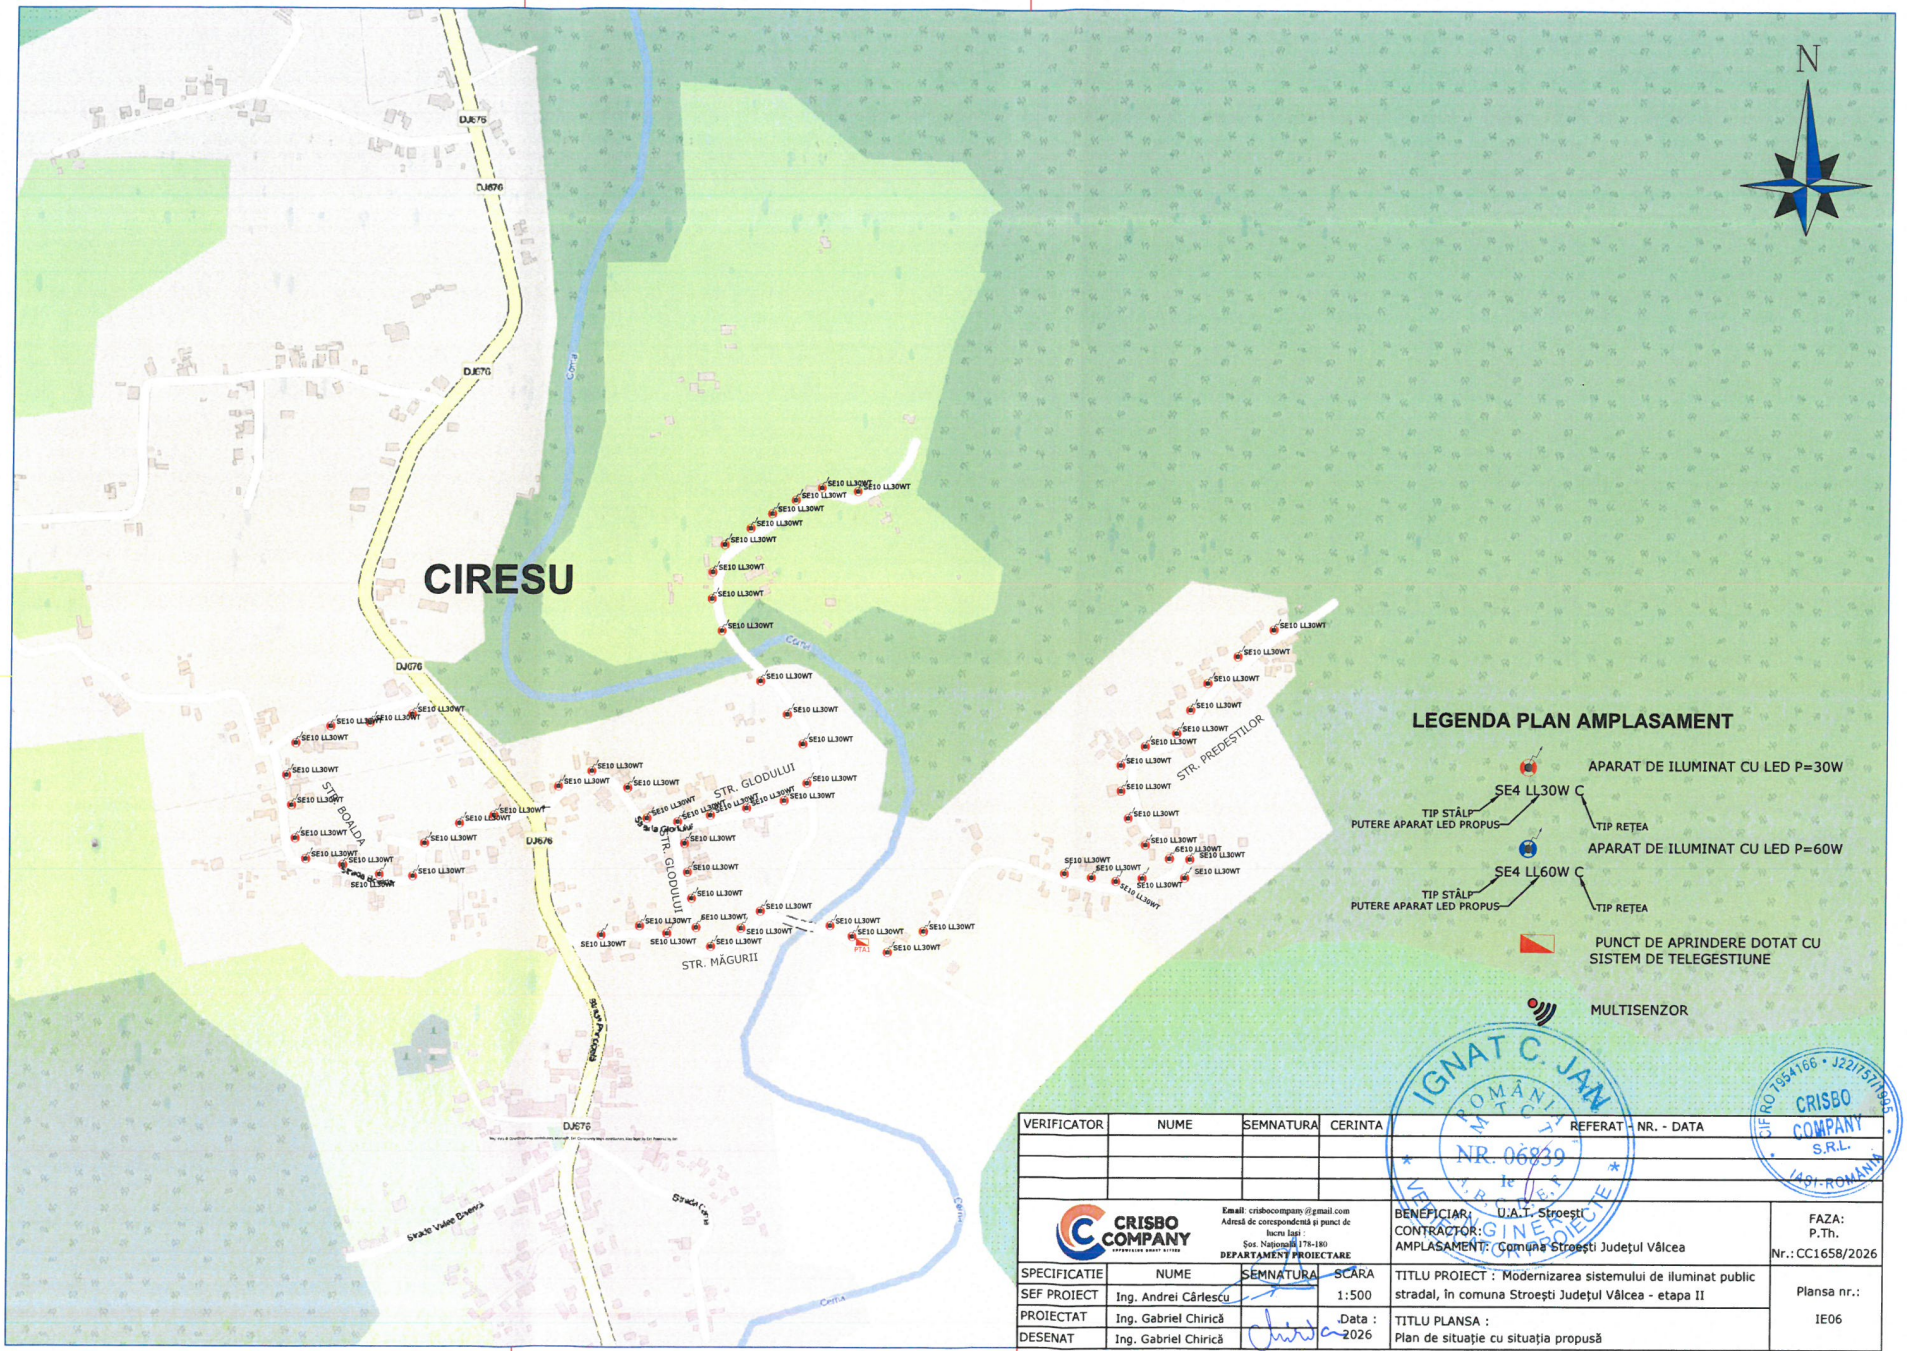

VERIFICATOR	NUME	SEMNATURA	CERINTA	REFERAT - NR. - DATA

CRISBO COMPANY

Email: crisbocompany@gmail.com
Adresă de corespondență și punct de lucru Iași :
Șos. Națională 178-180
DEPARTAMENT PROIECTARE

BENEFICIAR: U.A.T. Stroești
CONTRACTOR:
AMPLASAMENT: Comuna Stroești Județul Vâlcea

FAZA: P.Th.
Nr.: CC1658/2026

SPECIFICATIE	NUME	SEMNATURA	SCARA
SEF PROIECT	Ing. Andrei Cârlescu		1:500
PROIECTAT	Ing. Gabriel Chirică		Data : 2026
DESENAT	Ing. Gabriel Chirică		


TITLU PROIECT : Modernizarea sistemului de iluminat public stradal, în comuna Stroești Județul Vâlcea - etapa II

TITLU PLANSA : Plan de situație cu situația propusă

Plansa nr.: IE06

IGNAT C. JAN ROMÂNIA NR. 06839

CIF RO 7954166 • J22/157/1995 CRISBO COMPANY S.R.L. IAȘI - ROMÂNIA

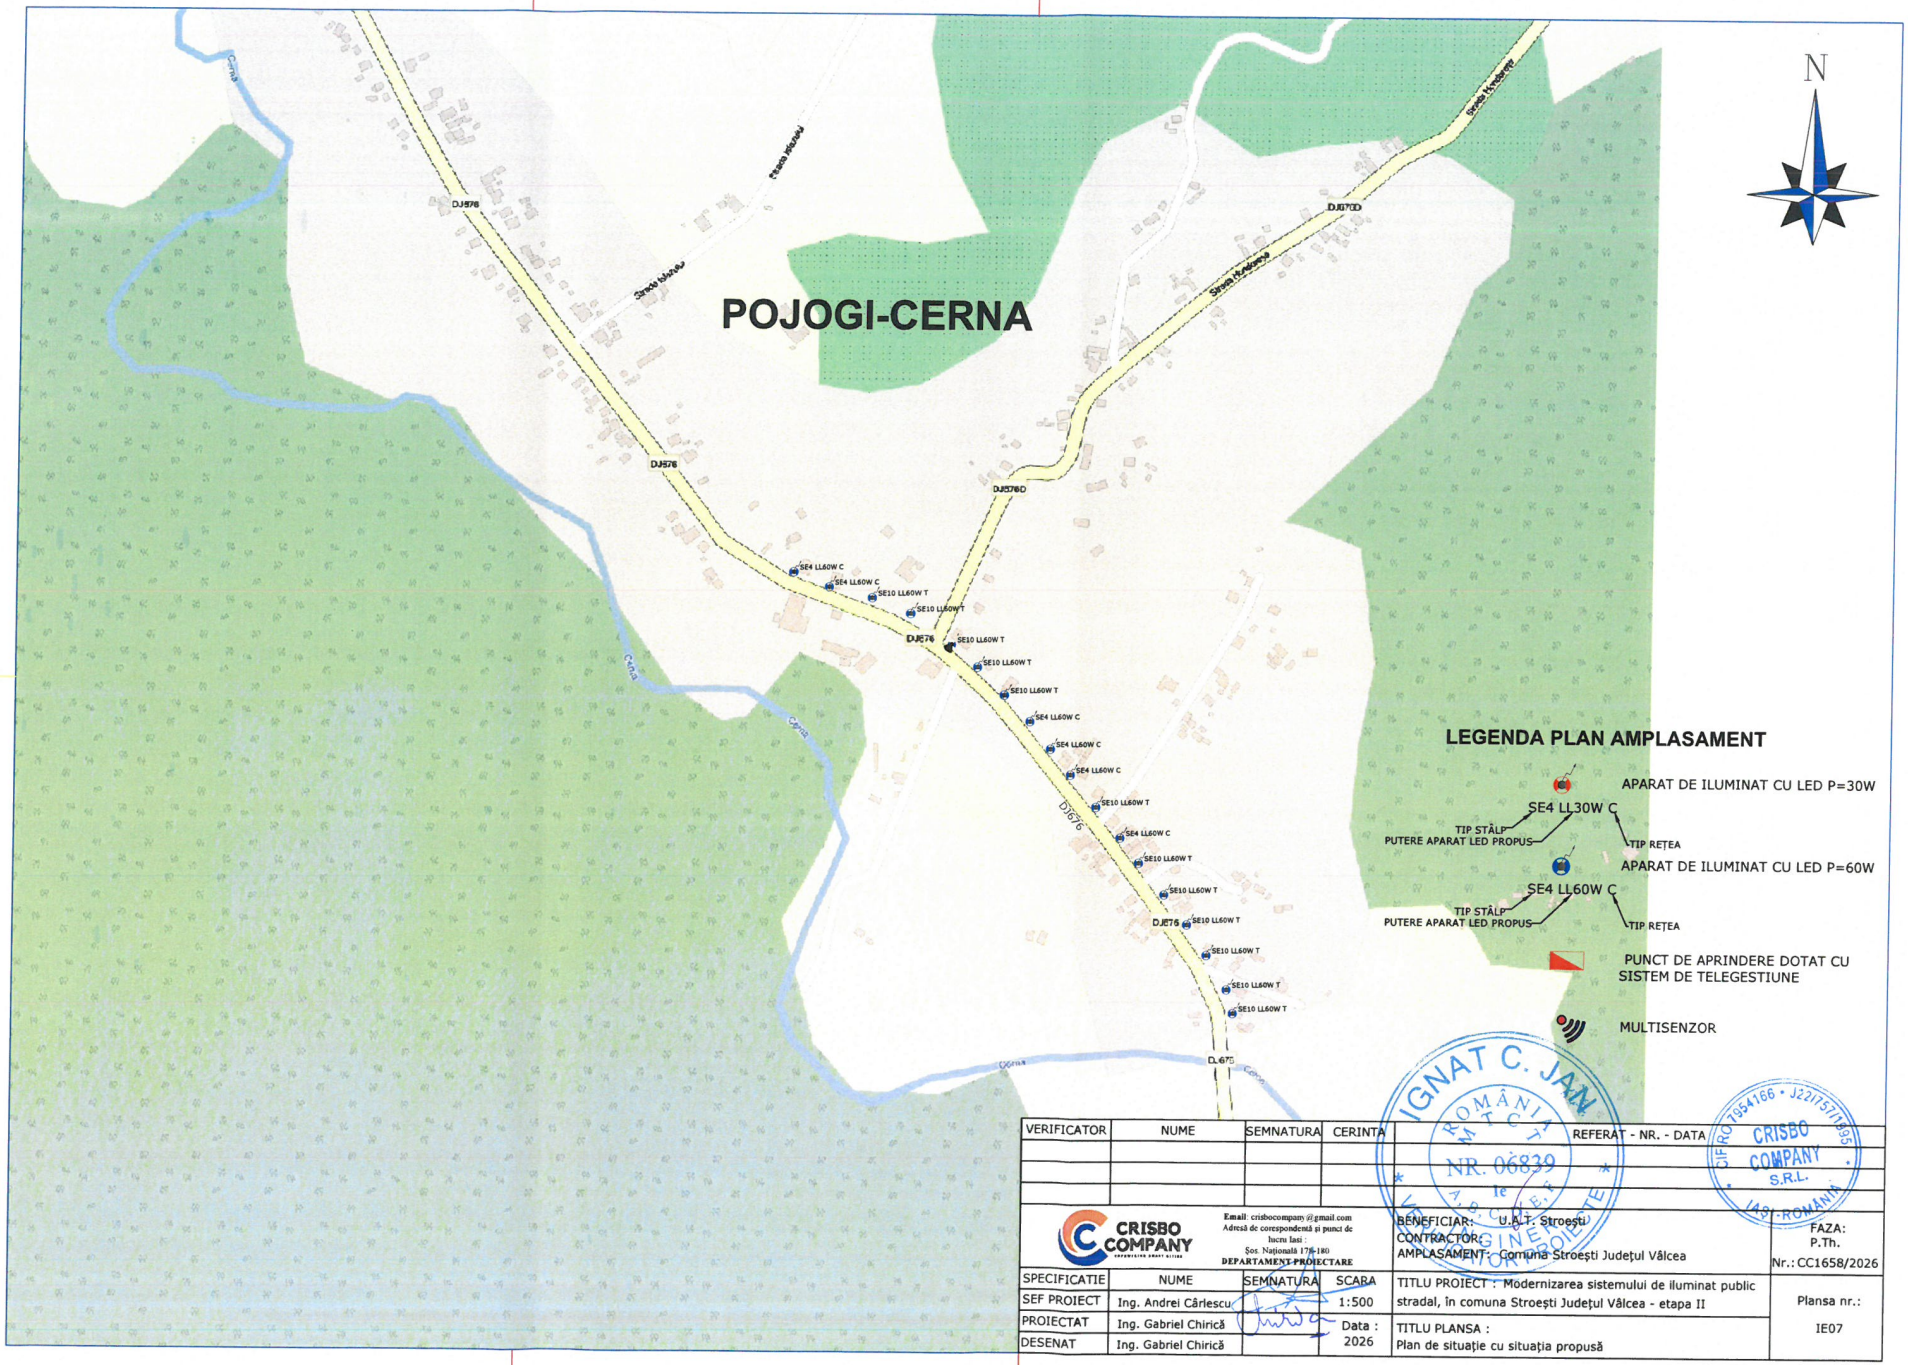

VERIFICATOR	NUME	SEMNATURA	CERINTA	REFERAT - NR. - DATA

CRISBO COMPANY

Email: crisbocompany@gmail.com
Adresă de corespondență și punct de lucru Iași :
Șos. Națională 176-180
DEPARTAMENT PROIECTARE

SPECIFICATIE	NUME	SEMNATURA	SCARA
SEF PROIECT	Ing. Andrei Cârlescu		1:500
PROIECTAT	Ing. Gabriel Chirică		Data : 2026
DESENAT	Ing. Gabriel Chirică		

BENEFICIAR: U.A.T. Stroești
CONTRACTOR:
AMPLASAMENT: Comuna Stroești Județul Vâlcea

TITLU PROIECT : Modernizarea sistemului de iluminat public stradal, în comuna Stroești Județul Vâlcea - etapa II

TITLU PLANSA : Plan de situație cu situația propusă

FAZA: P.Th.
Nr.: CC1658/2026

Plansa nr.: IE07

IGNAT C. JAN ROMÂNIA M.T.C.T. NR. 06839 le A.R.C.E.E. INGINERI PROIECTE

CRISBO COMPANY S.R.L. IAȘI - ROMÂNIA C.I.F. RO 39541166 • J22/1517/2019